C.H. GUERNSEY & COMPANY – OK Cert. (10) PE Expires 06/30/16

M:\7697\010\US-277 Deep Red Creek\Plans\DEEP RED CROSS SECTIONS.dwg

SCALE
Horizontal = 1" = 10'
Vertical = 1" = 10'

VOLUME
EXC C.Y. 72
EMB C.Y. 71

640+00

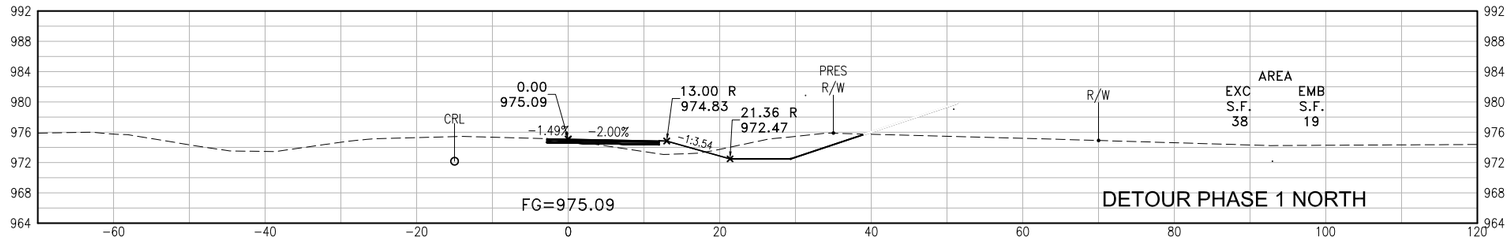

AREA
EXC S.F. 38
EMB S.F. 19

VOLUME
EXC C.Y. 123
EMB C.Y. 60

639+00

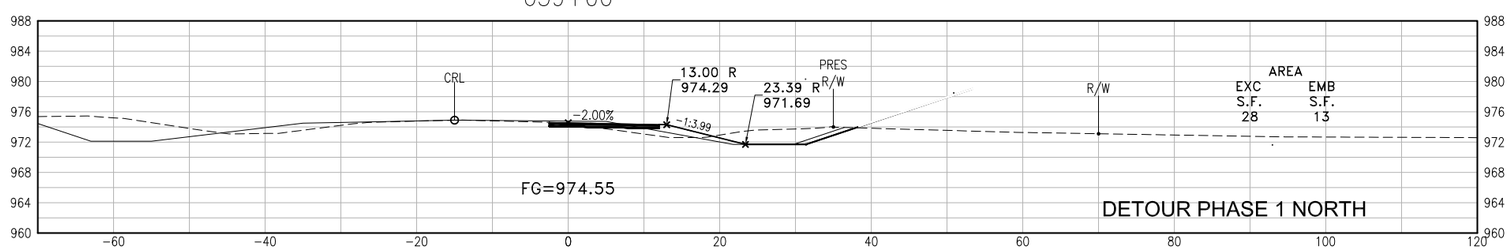

AREA
EXC S.F. 28
EMB S.F. 13

VOLUME
EXC C.Y. 126
EMB C.Y. 54

638+00

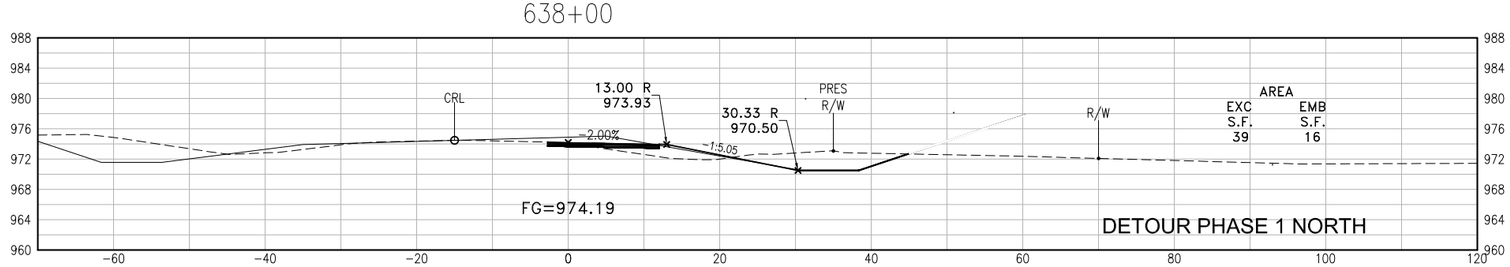

AREA
EXC S.F. 39
EMB S.F. 16

VOLUME
EXC C.Y. 88
EMB C.Y. 63

637+00

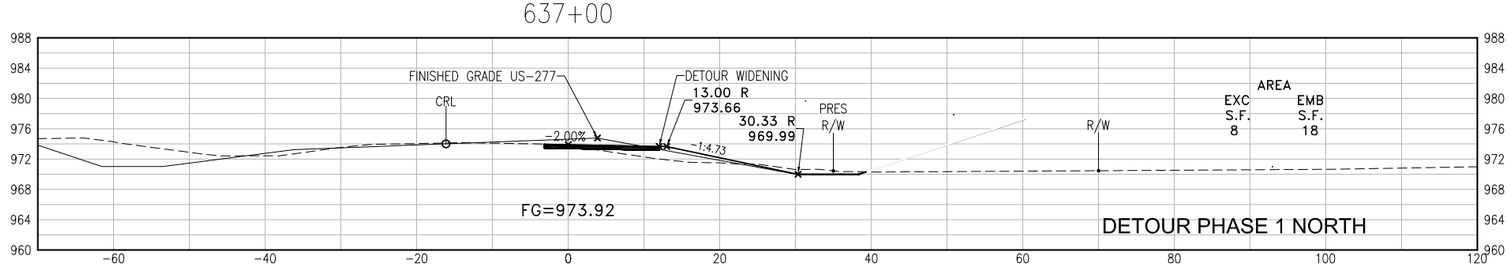

AREA
EXC S.F. 8
EMB S.F. 18

DETOUR PHASE 1 NORTH

Project No. J/P 28036(04) Sheet No. X-05

5/27/2016