REVISIONS		
REV. NO.	DESCRIPTION	DATE

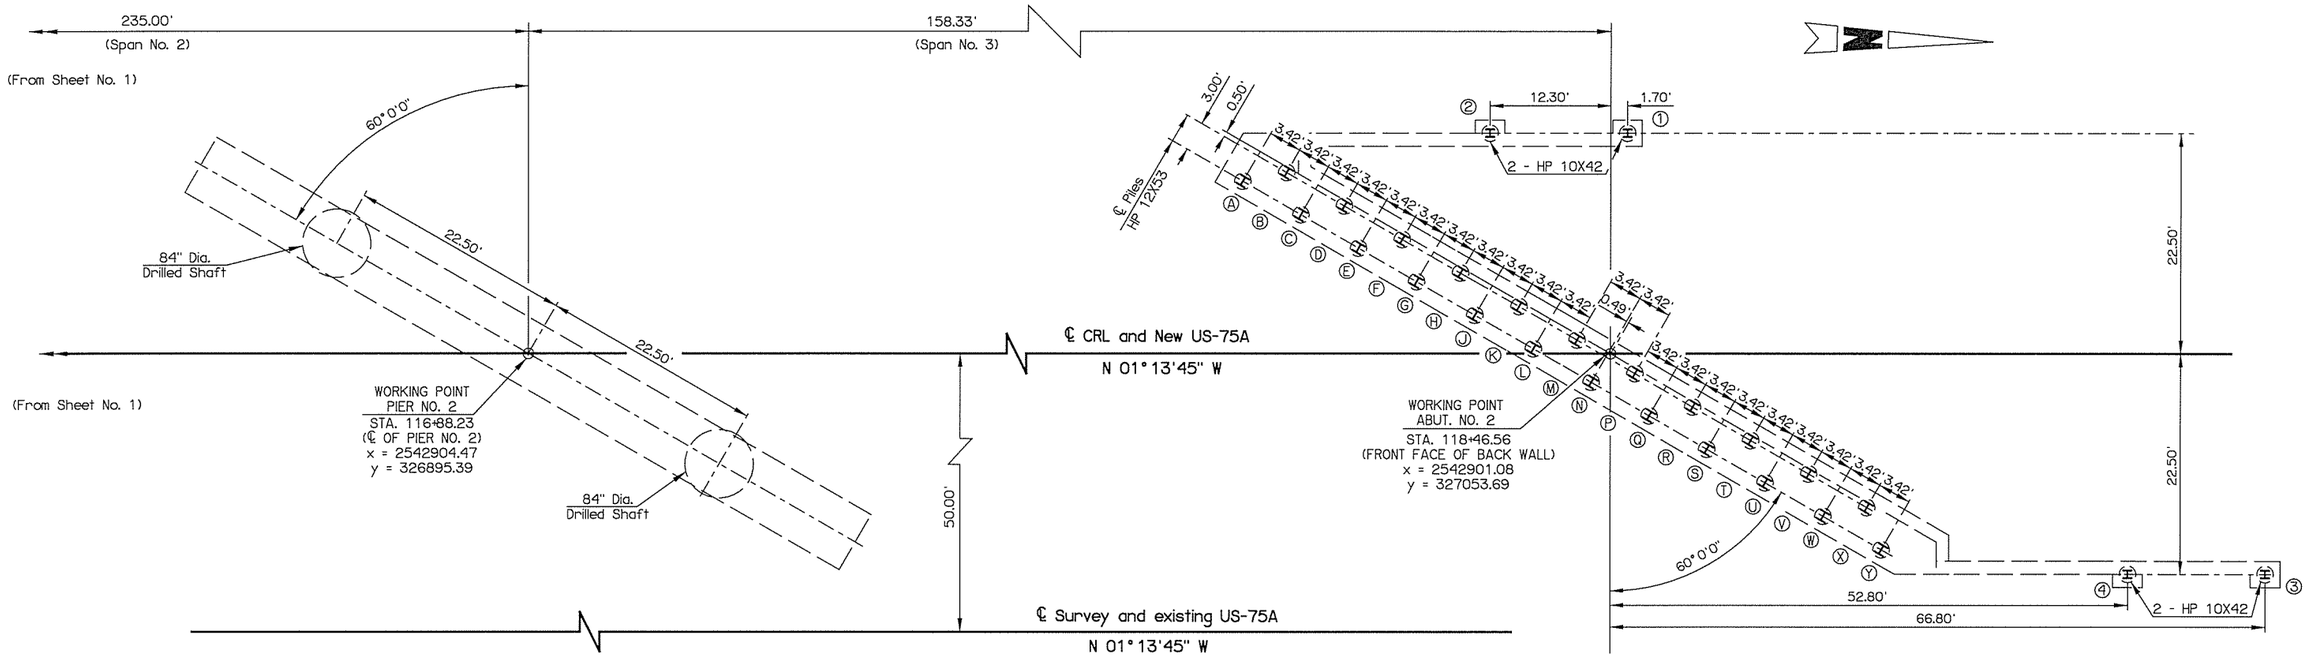

SUBSTRUCTURE STAKING DIAGRAM

(ALL STATIONS SHOWN ALONG ℄ CRL)

TOP OF PILE ELEVATIONS ABUT. NO. 2	
Pile ID	Elevation
Ⓐ	751.87
Ⓑ	751.93
Ⓒ	751.98
Ⓓ	752.04
Ⓔ	752.10
Ⓕ	752.16
Ⓖ	752.21
Ⓗ	752.27
Ⓙ	752.33
Ⓚ	752.39
Ⓛ	752.44
Ⓜ	752.50
Ⓝ	752.56
Ⓟ	752.61

TOP OF PILE ELEVATIONS ABUT. NO. 2	
Pile ID	Elevation
Ⓠ	752.67
Ⓡ	752.73
Ⓢ	752.79
Ⓣ	752.84
Ⓤ	752.90
Ⓥ	752.96
Ⓦ	753.02
Ⓧ	753.07
Ⓨ	753.13
①	759.63 (West Wing)
②	756.17 (West Wing)
③	758.20 (East Wing)
④	754.83 (East Wing)

US 75A OVER BNSF RR — CREEK COUNTY
BRIDGE 'A'

SUBSTRUCTURE STAKING DIAGRAM
(SHEET 2 OF 2)

Design	N/A	N/A
Detail	RWM	02/16
Check	KMS	02/16

Squad: MAYFIELD
Engr. ELYAZGI

STATE OF OKLAHOMA | DEPARTMENT OF TRANSPORTATION

JOB PIECE NO. 27075(04) | SHEET NO. 52