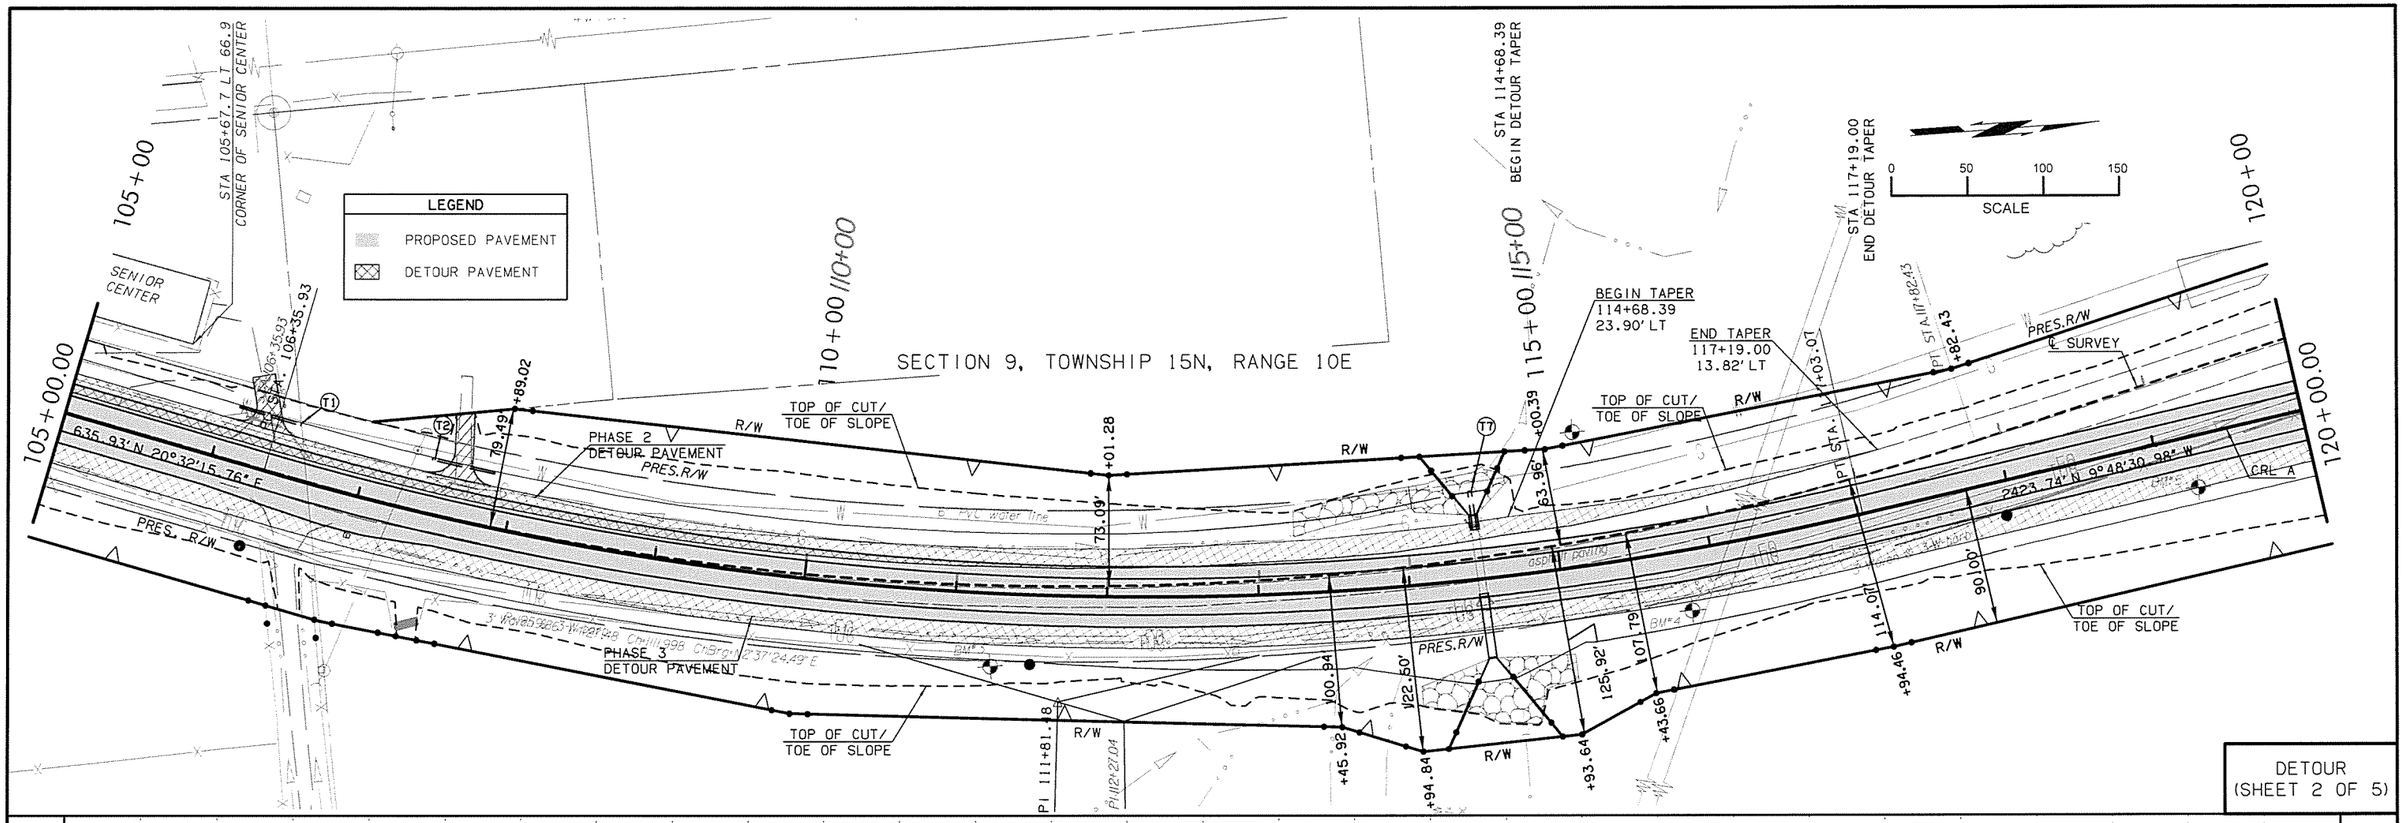

DETOUR
(SHEET 2 OF 5)

NOTE: PHASE 2 DETOUR PAVEMENT BASED ON SURVEY CL
PHASE 3 DETOUR PAVEMENT BASED ON CRL A.

BM #3: #5x30" REBAR FLUSH TO GROUND
STA 111+25.13 RT 48.36 ELEV 737.65

BM #4: #5x30" REBAR FLUSH TO GROUND
STA 115+81.36 RT 40.00 ELEV 731.30

BM #5: RR SPIKE IN PECAN TREE
STA 119+22.58 RT 33.72 ELEV 726.55

STR NO T1
CRL 'A' STA 106+29.76
CONST 18"X42' LG
CGMP SD 36.00 LT
21.0'BK. & 21.0'AH.
℄ BK=729.02 ℄ AH=729.07

STR NO T2
CRL 'A' STA 107+63.48
CONST 18"x42.0' LG
RCP SD 36.0' LT
21.0'BK. & 21.0'AH.
℄ BK=730.71 ℄ AH=730.77

STR NO T7
CRL 'A' STA 114+47.59
CONST 30"x26' LG
CGMP EXTENSION LT.

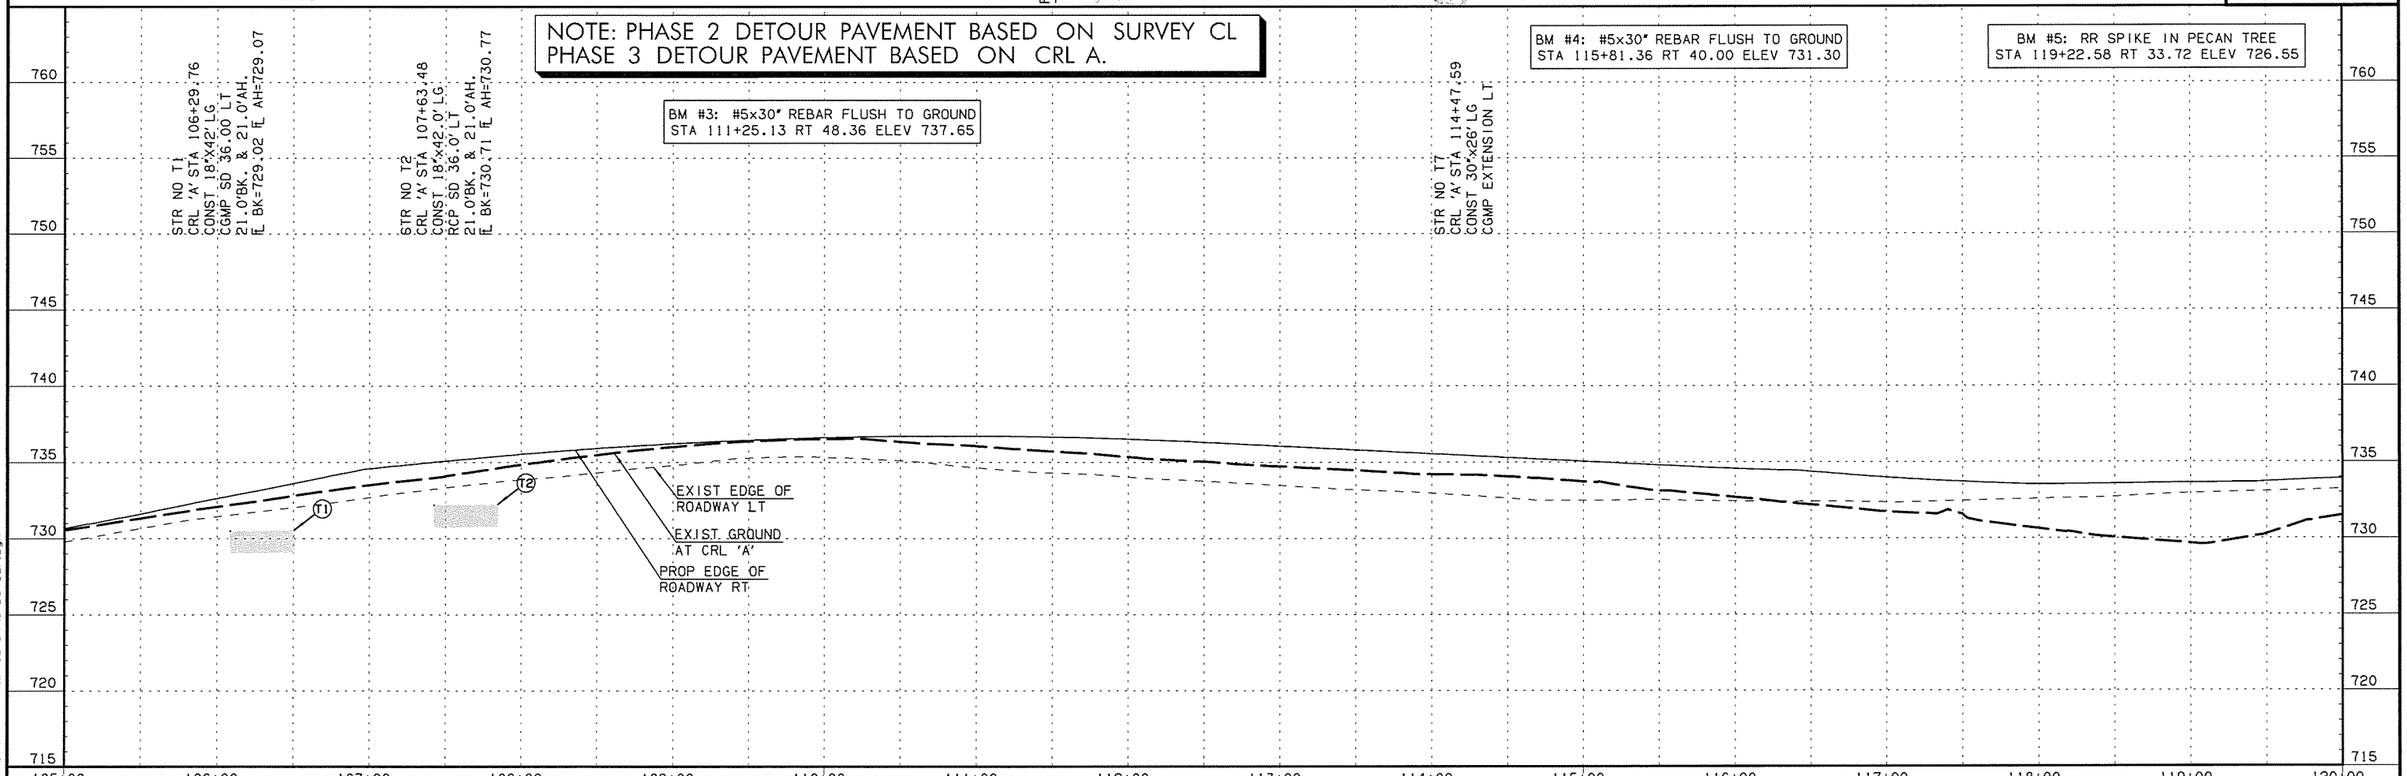

P&P 52 SH 16 Detour.dgn
6/6/2016

CREEK CO.

STATE JOB NO. 28858(04) SHEET NO. 41