7/13/2016

3:25:49 PM

CUT AREA = 50.94 S.F.
FILL AREA = 188.50 S.F.

CUT VOL. = 86.32 C.Y.
FILL VOL. = 306.14 C.Y.

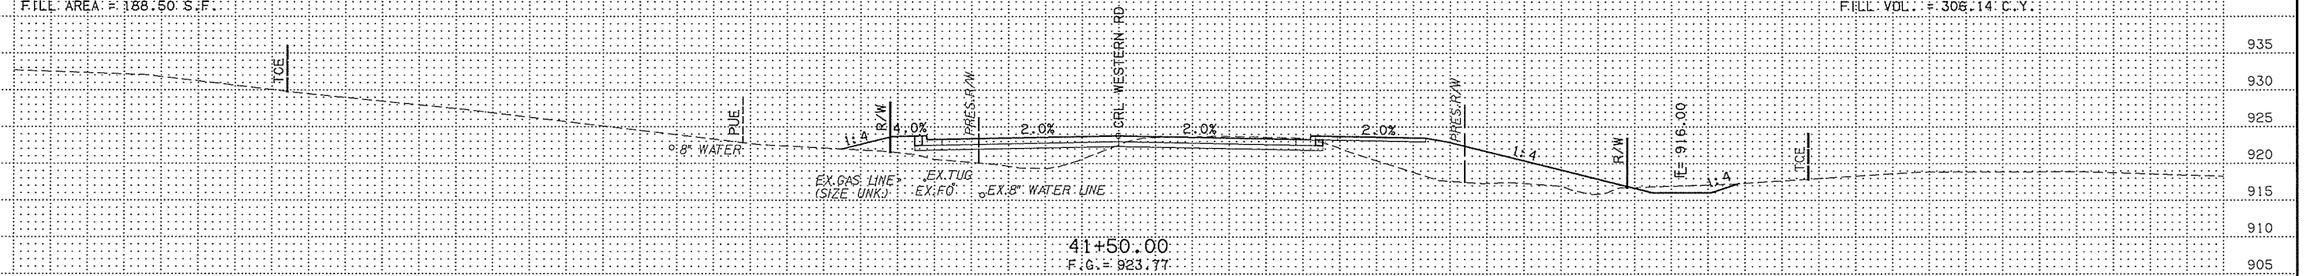

41+50.00
F.G.= 923.77

CUT AREA = 42.29 S.F.
FILL AREA = 142.14 S.F.

CUT VOL. = 60.93 C.Y.
FILL VOL. = 183.06 C.Y.

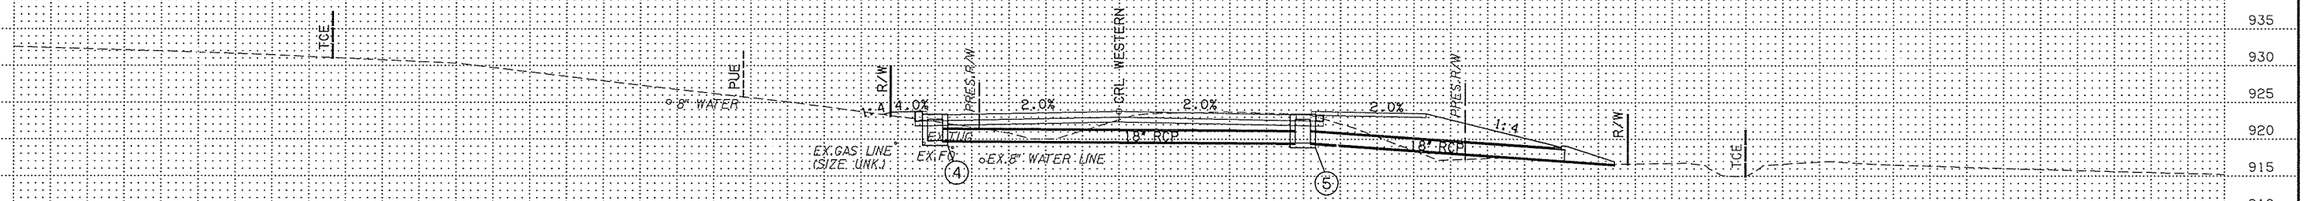

℄ STORM SEWER CROSSING
41+31.71
F.G.= 923.75

CUT AREA = 55.41 S.F.
FILL AREA = 151.37 S.F.

CUT VOL. = 38.73 C.Y.
FILL VOL. = 93.17 C.Y.

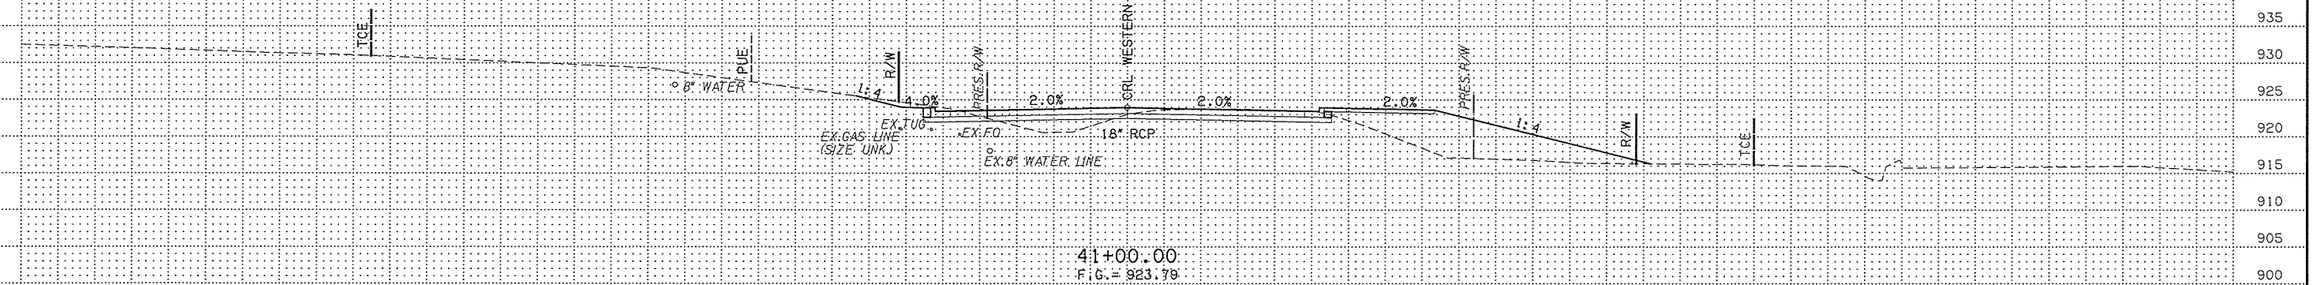

41+00.00
F.G.= 923.79

CUT AREA = 72.72 S.F.
FILL AREA = 156.93 S.F.

CUT VOL. = 194.40 C.Y.
FILL VOL. = 302.07 C.Y.

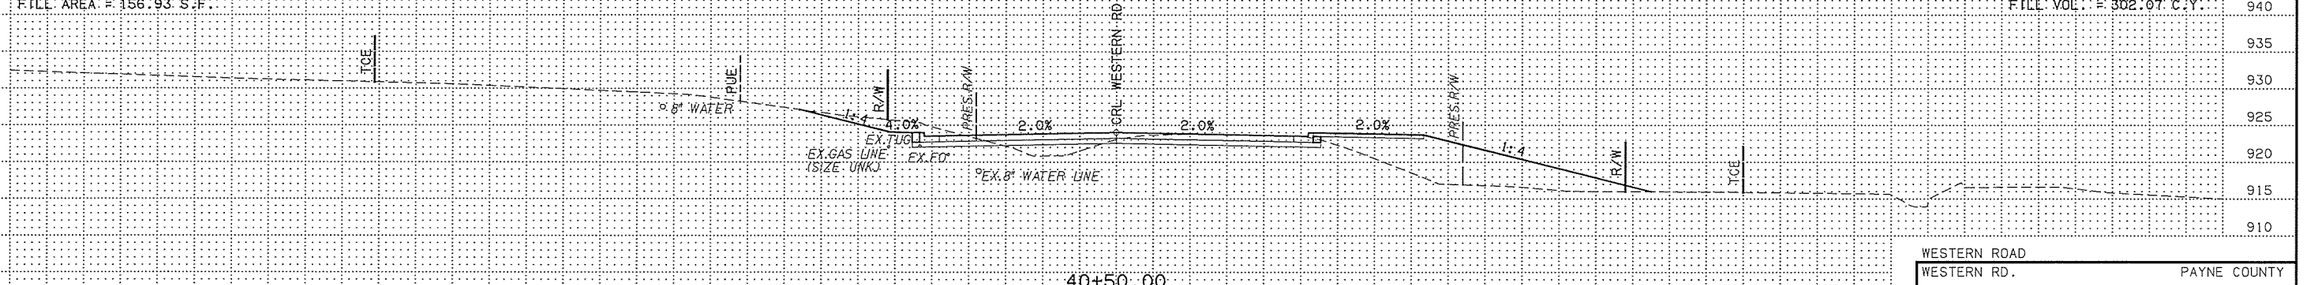

40+50.00
F.G.= 924.00

WESTERN ROAD
WESTERN RD. PAYNE COUNTY
State Job No. 31595(04) Sheet No. XS07

F:\Projects\015-0013_TRNS\DGN\WP2\CVXS07.dgn