SEC. 4, T-11-N, R-3-W

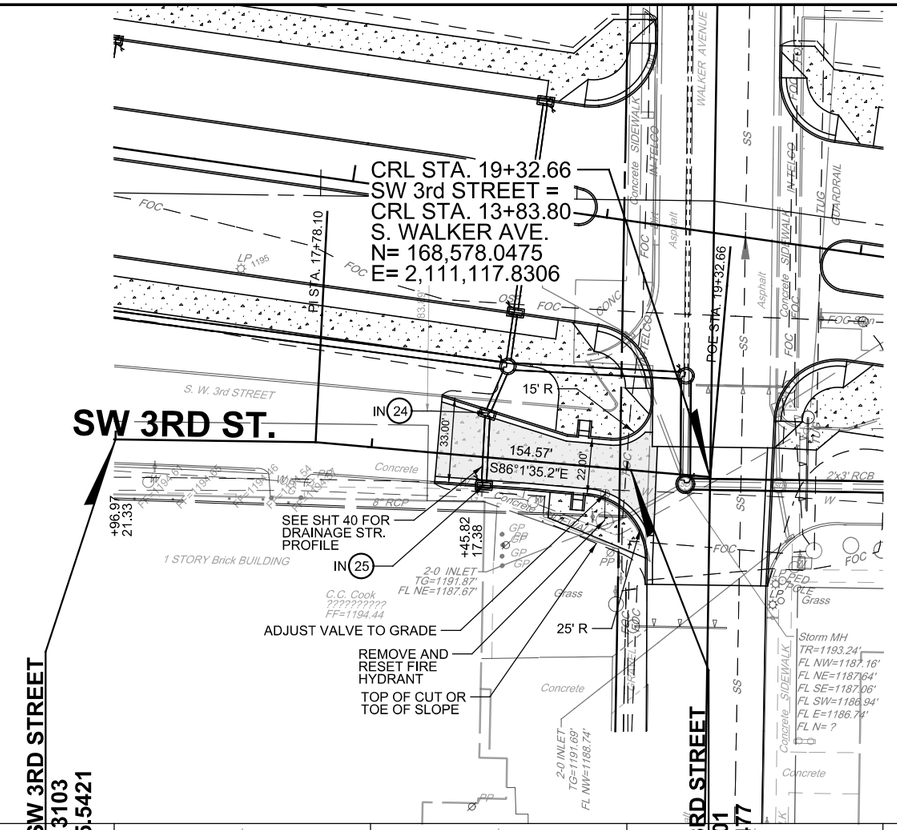

BENCHMARK: #224
CUT "X" T/C
SW 2ND & FRANCIS
430.45' LT. OF CL SURVEY
CL STA. 173+67.56
ELEV.= 1193.98

BENCHMARK: #225
CUT "X" T/C NW-N
RAMP AT SW 3RD
394.39' LT. OF CL SURVEY
CL STA. 196+80.81
ELEV.= 1193.16

STA. 17+00.00 BEGIN SW 3RD STREET
N= 168,588.3103
E= 2,110,885.5421

STA. 19+01.02 END SW 3RD STREET
N= 168,580.2501
E= 2,111,086.7477

STR. IN 24
STA. 18+44.40 , 21.98' LT
CONST. CI DES. 2 (STD.)
W/ 15.26 LF. 21" RCP
STUB INTO MH19
TG= 1192.75'
(NE) FL OUT= 1187.52'
(S) FL IN=1187.52'

STR. IN 25
STA. 18+45.00 , 11.00' RT
CONST. CI DES. 2 (B)
W/ 32.99 LF. 21" RCP
STUB INTO IN 24
TG= 1192.09'
(N) FL OUT= 1187.64'

PVI 18+25.00
EL 1192.39

PVI 18+45.00
EL 1192.31

PVI 18+65.00
EL 1192.39

PVI 19+01.02
EL 1192.82

-0.40% 0.40% 1.20%

EXIST. GROUND
@ CRL

IN 24
IN 25

PROFILE GRADE
@ CRL

1205
1200
1195
1190
1185

1192.92
1192.38
1192.53
1192.80
1192.22

17+00
18+00
19+00

PRINT DATE: 11/19/2015 T:\10224-06\Drawings\Roadway\Prelim PnPs\10224-06 Host File-pp 10.dgn

DATE: 11/19/2015 DRAWN BY: ISFM	SCALE: PLAN: 1"=30' PROFILE: VERTICAL: 1"=5' HORIZONTAL: 1"=30'	STATE JOB NO. 17428(89)	SHEET NO. 31

PLAN AND PROFILE - SW 3RD STREET - OKLAHOMA COUNTY