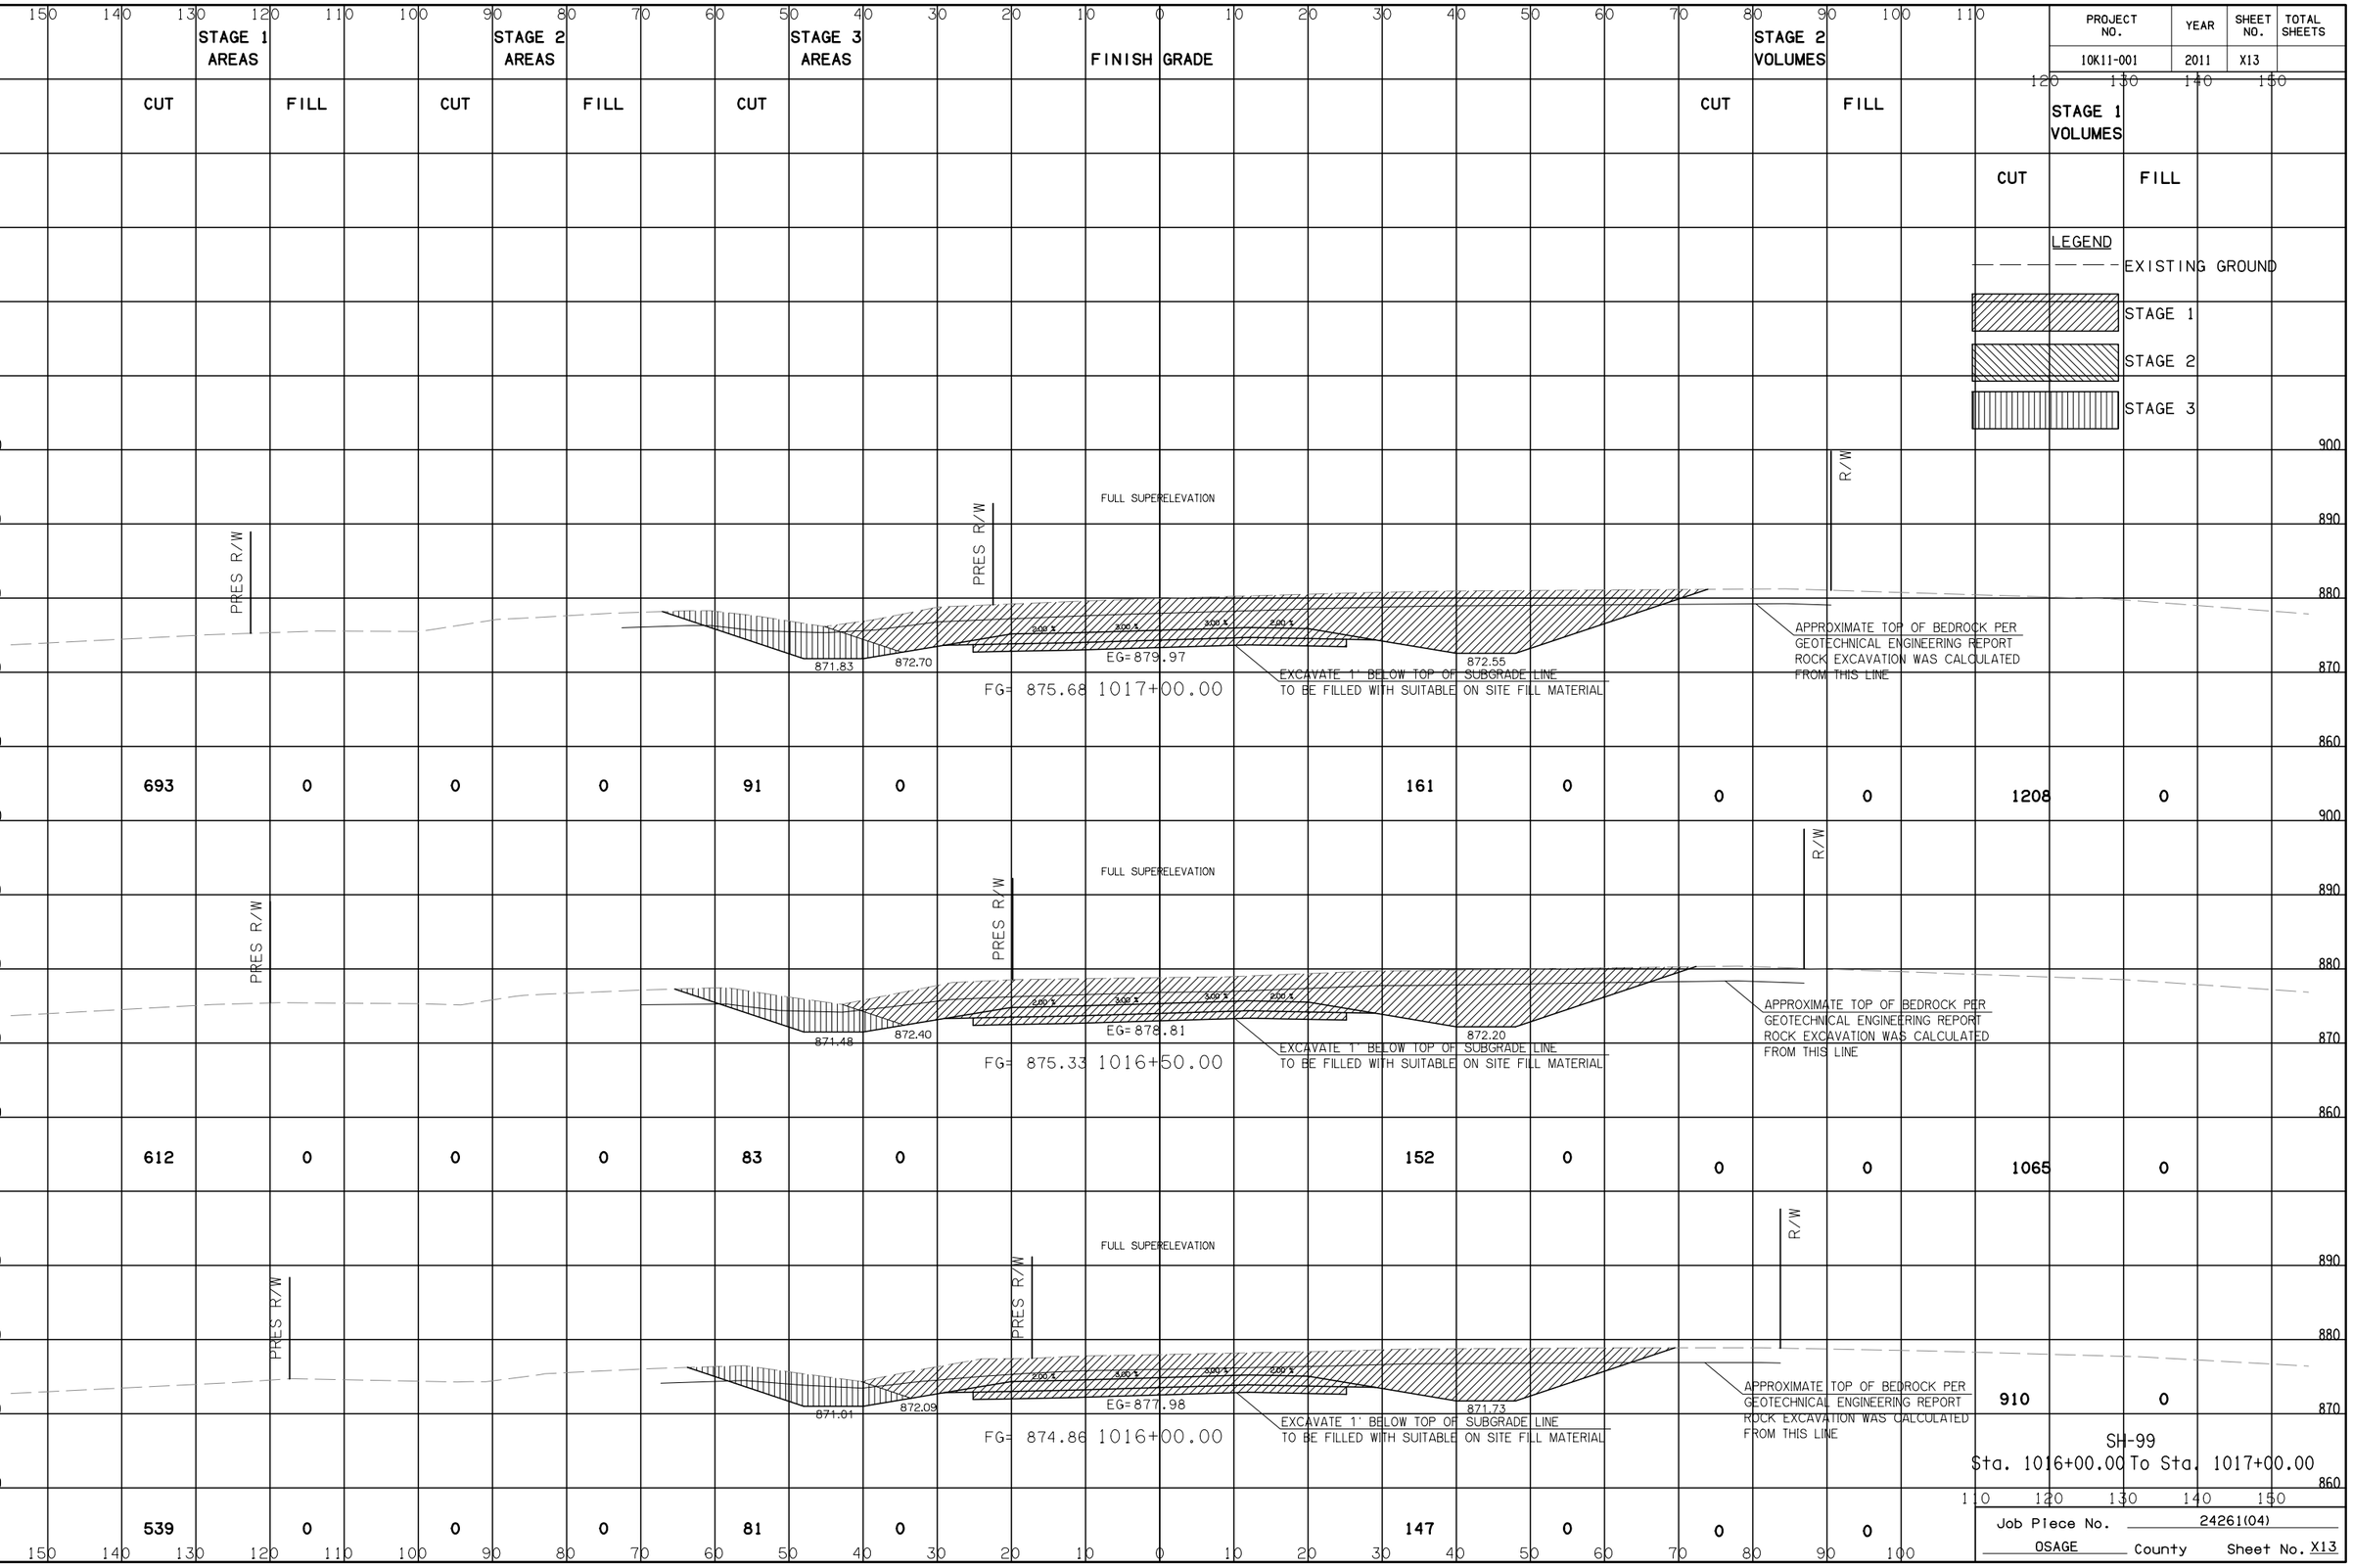

PROJECT NO.	YEAR	SHEET NO.	TOTAL SHEETS
10K11-001	2011	X13	

SH-99
Sta. 1016+00.00 To Sta. 1017+00.00

Job Piece No. 24261(04)
OSAGE County Sheet No. X13

DSNR: XXX PLOTTED BY: jayde.dzierb&CALE: 1:20
I:\2010\10K11\001\10K11-001-C-CrossSectionSheets.dgn
6/9/2017 11:46:41 AM