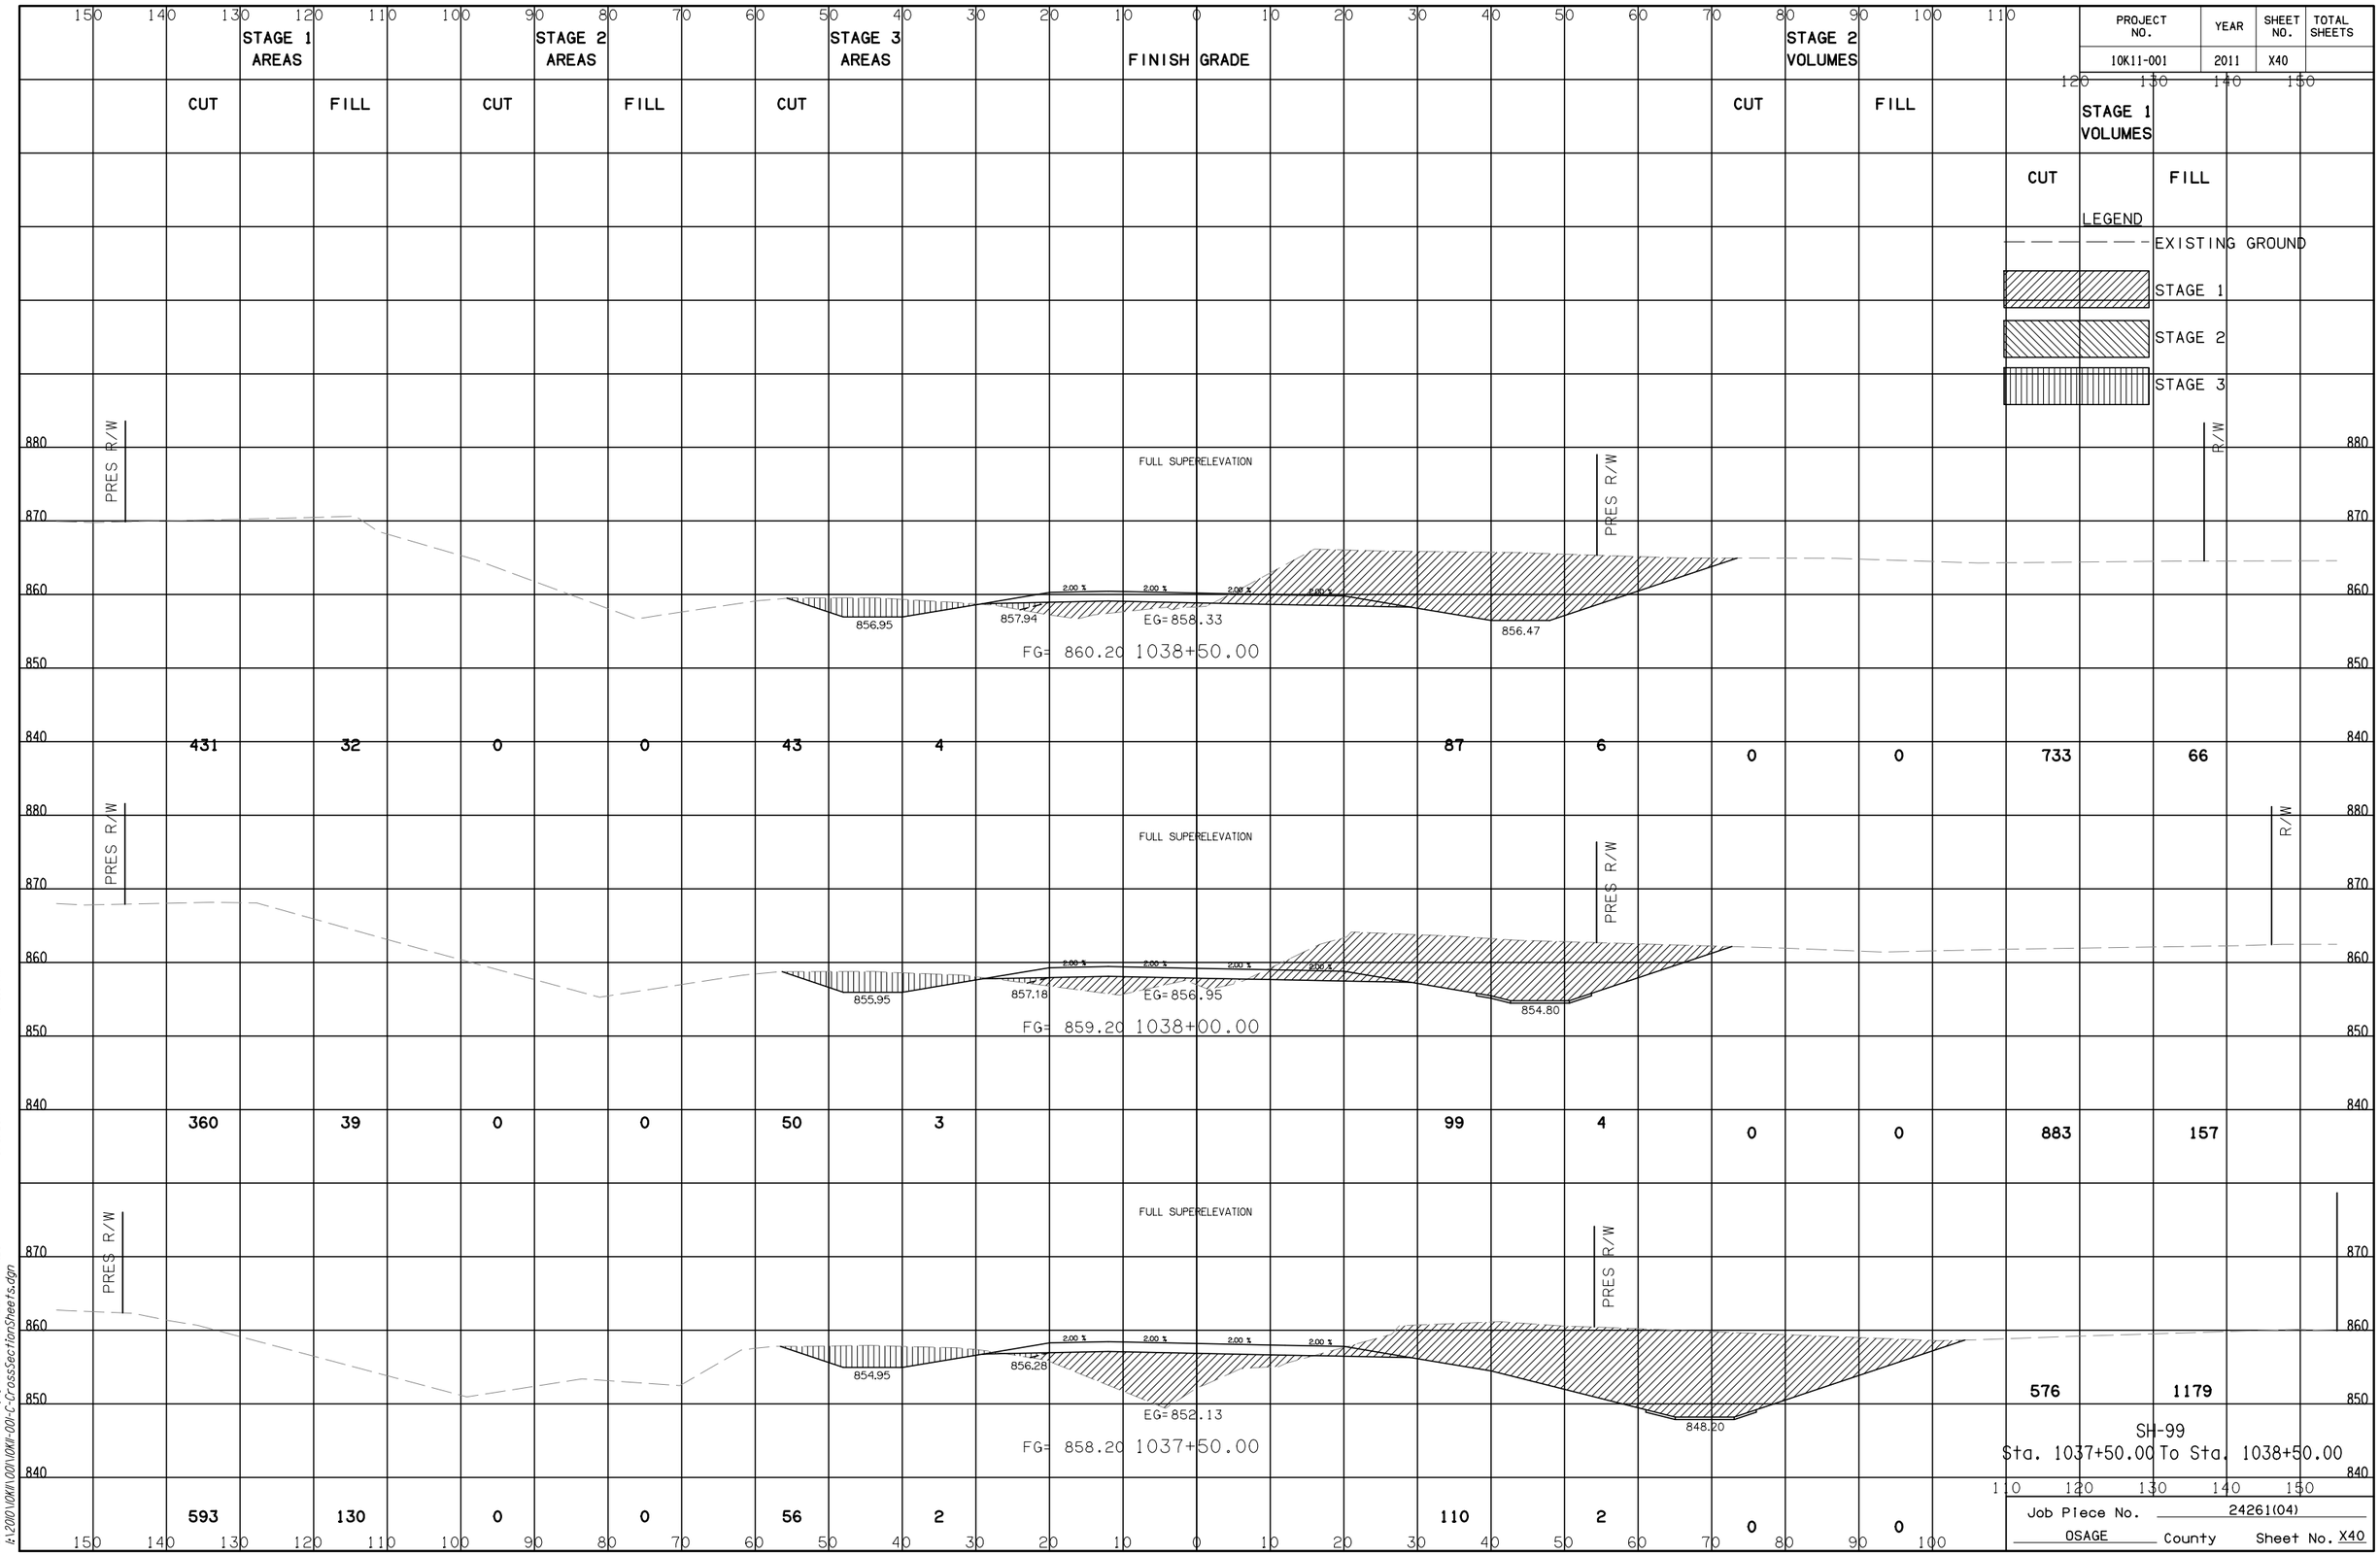

PROJECT NO. 10K11-001
YEAR 2011
SHEET NO. X40
TOTAL SHEETS
STAGE 1 AREAS
STAGE 2 AREAS
STAGE 3 AREAS
FINISH GRADE
STAGE 2 VOLUMES
STAGE 1 VOLUMES
CUT
FILL
LEGEND
EXISTING GROUND
STAGE 1
STAGE 2
STAGE 3
PRES R/W
R/W
FULL SUPERELEVATION
856.95
857.94
EG=858.33
856.47
FG= 860.20 1038+50.00
431
32
0
0
43
4
87
6
0
0
733
66
855.95
857.18
EG=856.95
854.80
FG= 859.20 1038+00.00
360
39
0
0
50
3
99
4
0
0
883
157
854.95
856.28
EG=852.13
848.20
FG= 858.20 1037+50.00
593
130
0
0
56
2
110
2
0
0
576
1179
SH-99
Sta. 1037+50.00 To Sta. 1038+50.00
Job Piece No. 24261(04)
OSAGE County
Sheet No. X40
DSNR: XXX PLOTTED BY: jayde.dzierb&CALE: 1:20
I:\2010\10K11\001\10K11-001-C-CrossSectionSheets.dgn
6/9/2017
11:48:01 AM