100 90 80 70 60 50 40 30 20 10 C.R.L. 10 20 30 40 50 60 70 80 90 100

AREA S.F. EXC. EMB.

VOLUME C.Y. EXC. EMB.

STA. 126+62.75
BEGIN BRIDGE "A"
BKFC. BKWL.

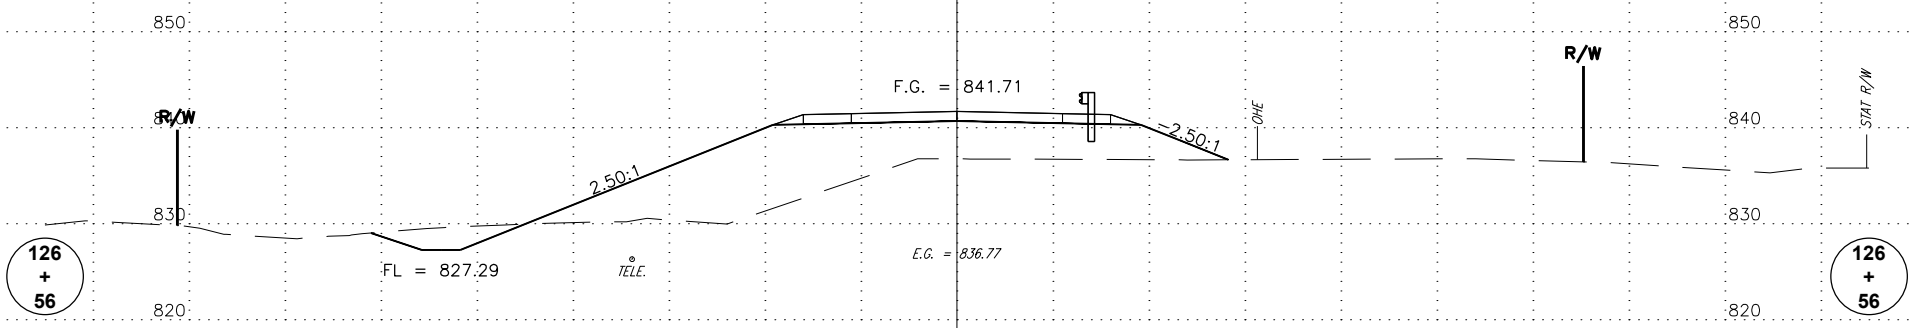

22.99 324.55 14.78 150.70

STA. 126+55.68 BEGIN WING WALL RT.

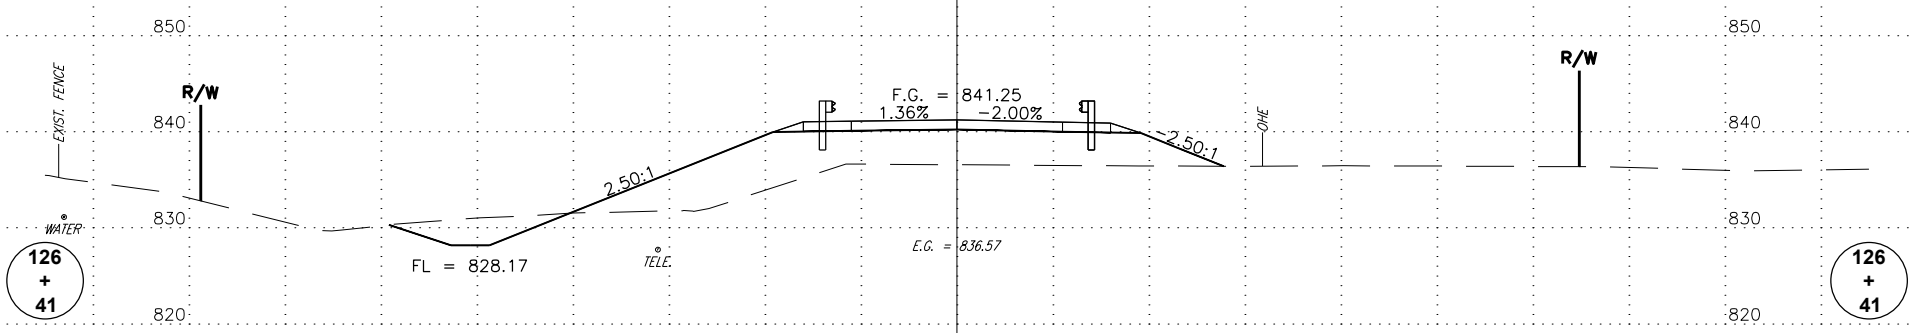

31.91 235.37 57.30 293.73

STA. 126+41.15 BEGIN WING WALL LT.

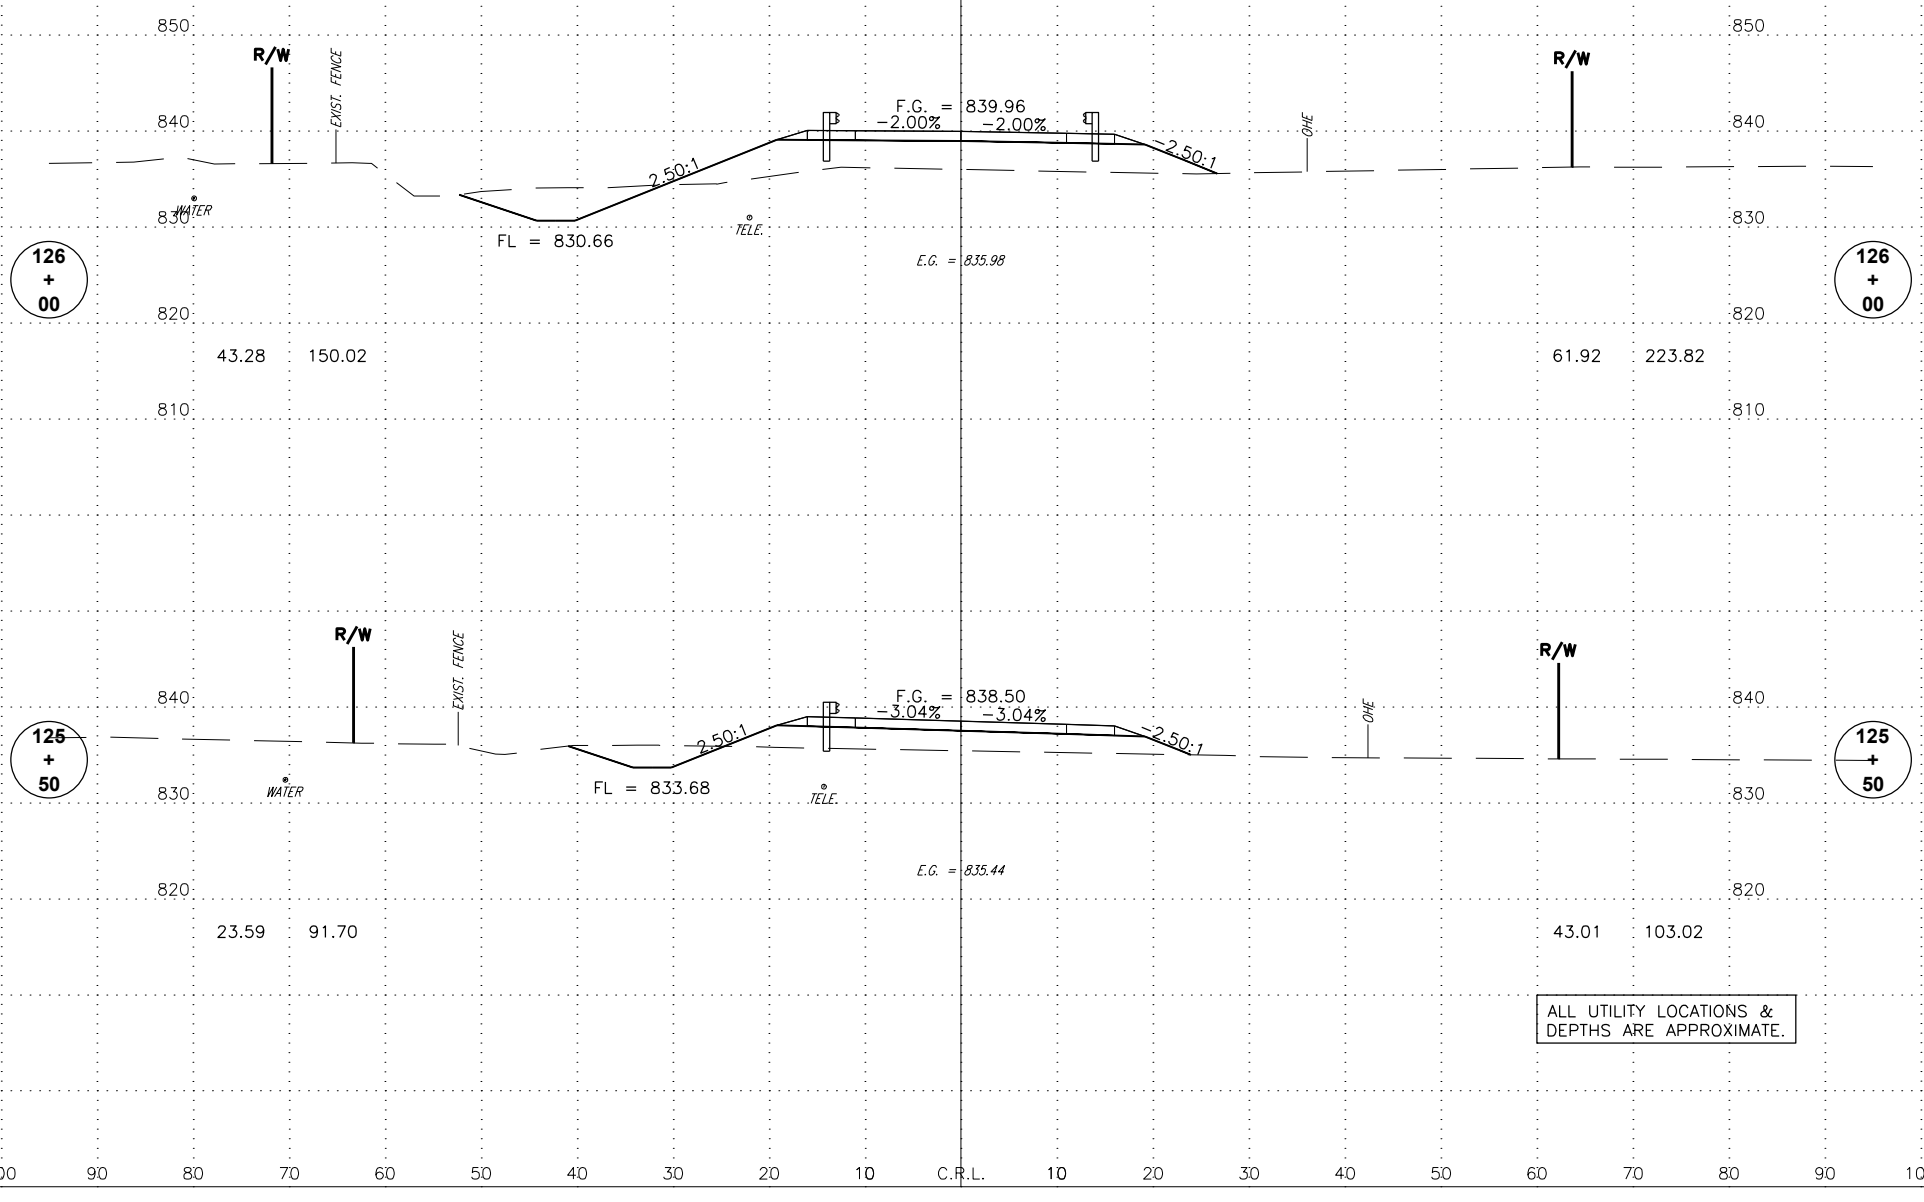

43.28 150.02 61.92 223.82

23.59 91.70 43.01 103.02

ALL UTILITY LOCATIONS & DEPTHS ARE APPROXIMATE.

100 90 80 70 60 50 40 30 20 10 C.R.L. 10 20 30 40 50 60 70 80 90 100

0 5' 10' 20'

FILE: 13228 WALNUT CREEK LWC -BASEMAP.DWG
DATE: 4/13/17
STATE JOB PIECE NO. 28448(04) SHEET NO. X004