SEC. 34, T-10-N, R-6-W

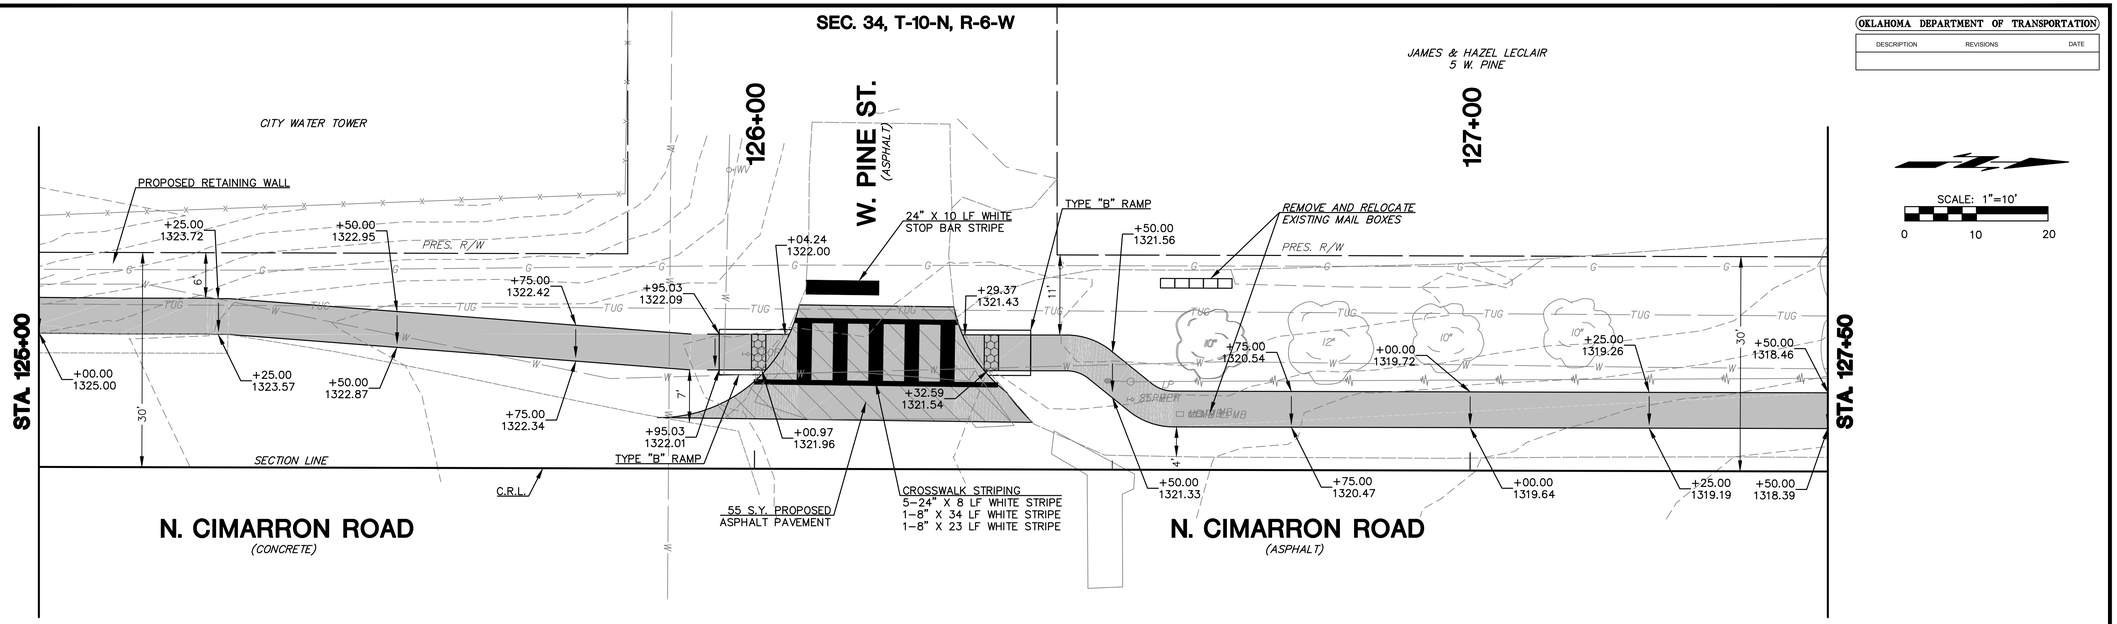

SCALE: 1"=10'
0 10 20

SEC. 35, T-10-N, R-6-W

SEC. 34, T-10-N, R-6-W

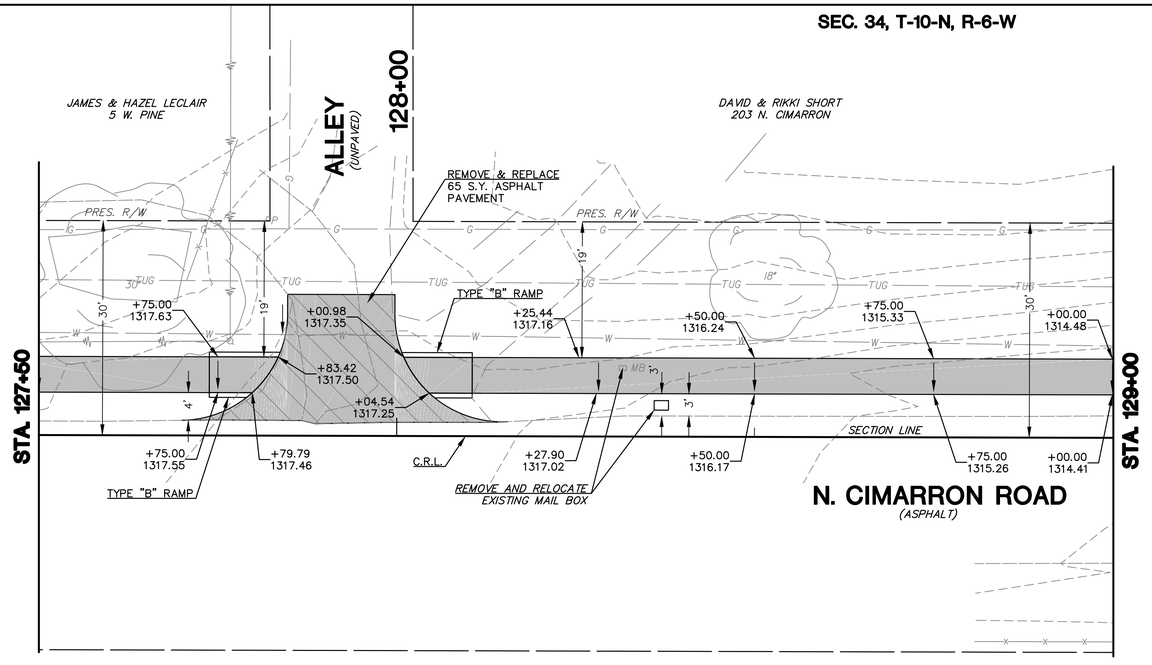

SCALE: 1"=10'
0 10 20

SEC. 35, T-10-N, R-6-W

DESIGN	LKN	7/1/17
DRAWN	TJW	7/1/17
CHECKED	SKF	7/1/17
APPROV.	SKF	7/1/17
SQUAD	CGE	

GRADY COUNTY
SIDEWALK NO. 1
PLAN (6 OF 7)
JOB PIECE NO. 33001(04) SHEET NO. 11

PLOTTED: Friday, July 07, 2017 @ 03:06PM
D:\Projects\16-508 Tuttle - 160 Sidewalks 2016\Civil\16-508 SIDEWALK NO 1 PLAN.dgn