150 140 130 120 110 100 90 80 70 60 50 40 30 20 10 ℄ 10 20 30 40 50 60 70 80 90 100 110 120 130 140 150

END AREA SQUARE FEET	
EXC.	EMB.

VOLUME CUBIC YARDS	
EXC.	EMB.

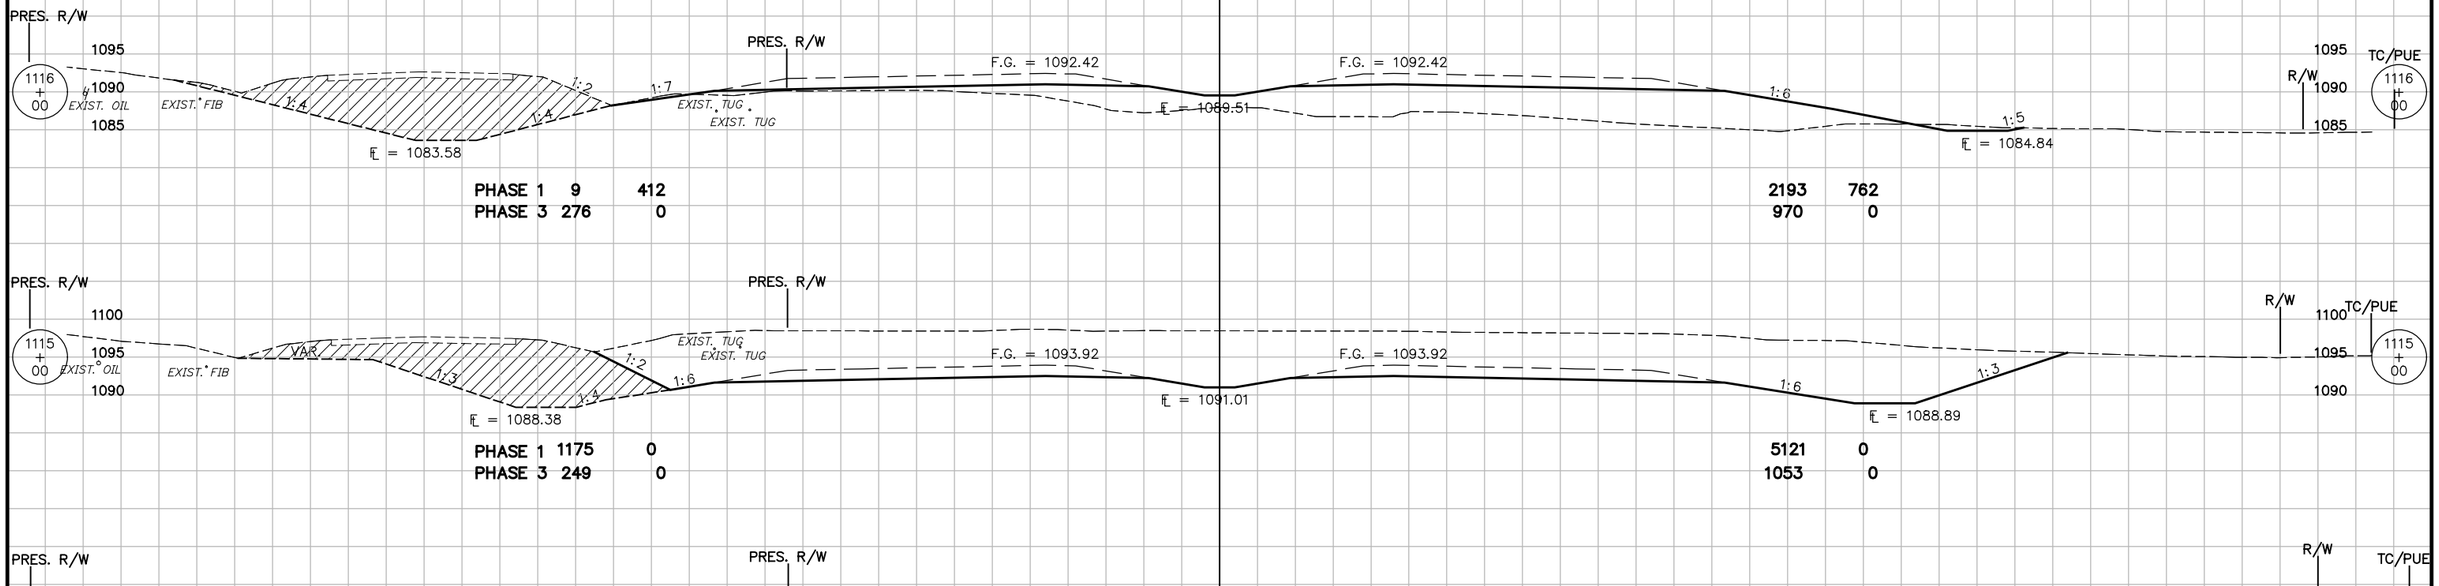

PHASE 1 9 412
PHASE 3 276 0

2193 762
970 0

PHASE 1 1175 0
PHASE 3 249 0

5121 0
1053 0

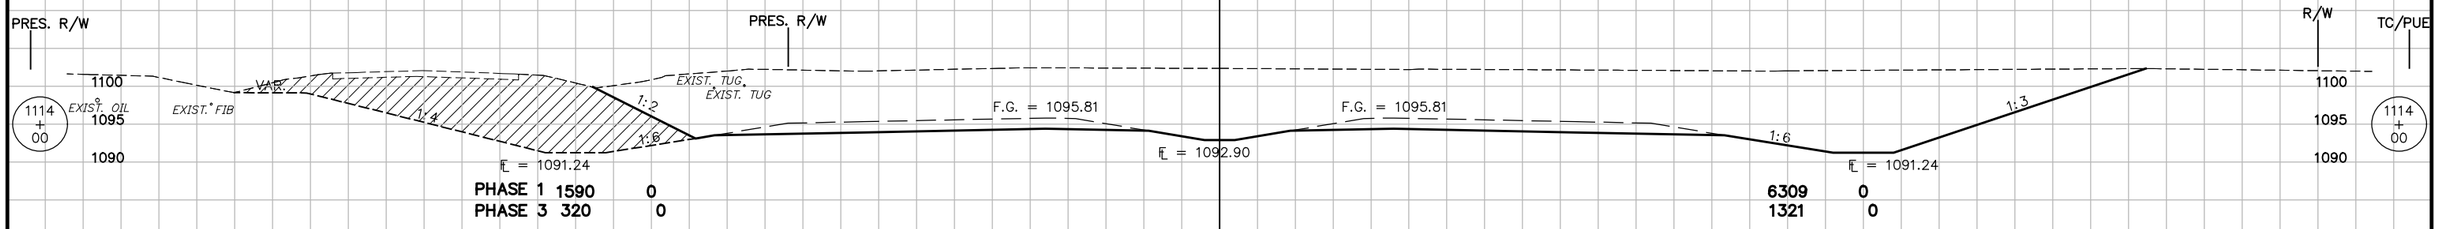

PHASE 1 1590 0
PHASE 3 320 0

6309 0
1321 0

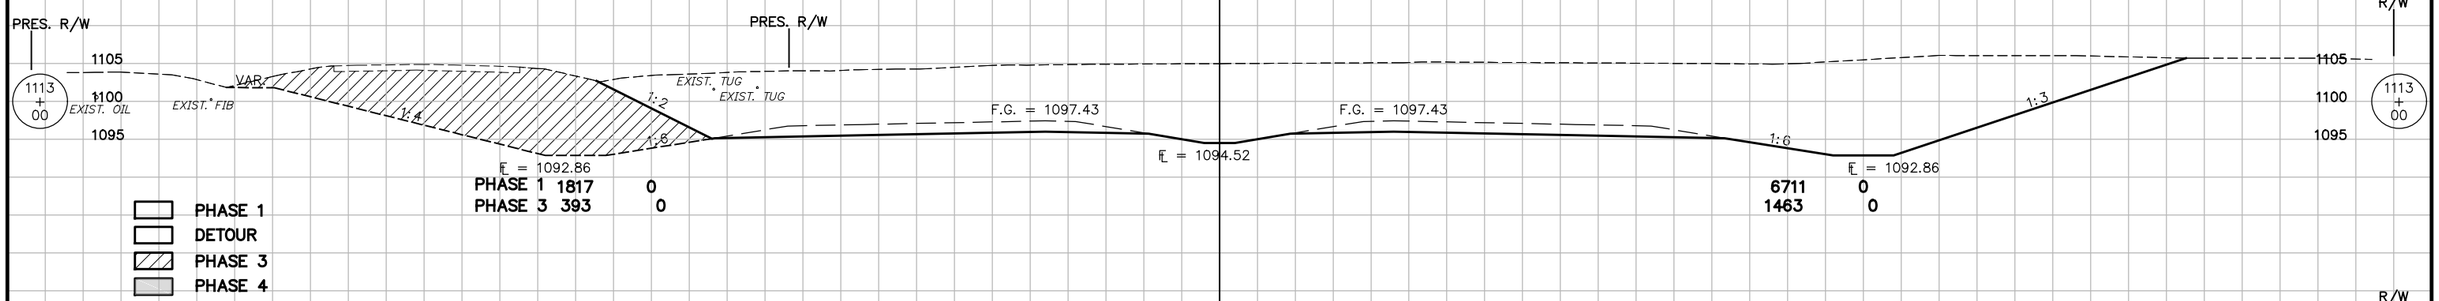

PHASE 1 1817 0
PHASE 3 393 0

6711 0
1463 0

PHASE 1
DETOUR
PHASE 3
PHASE 4

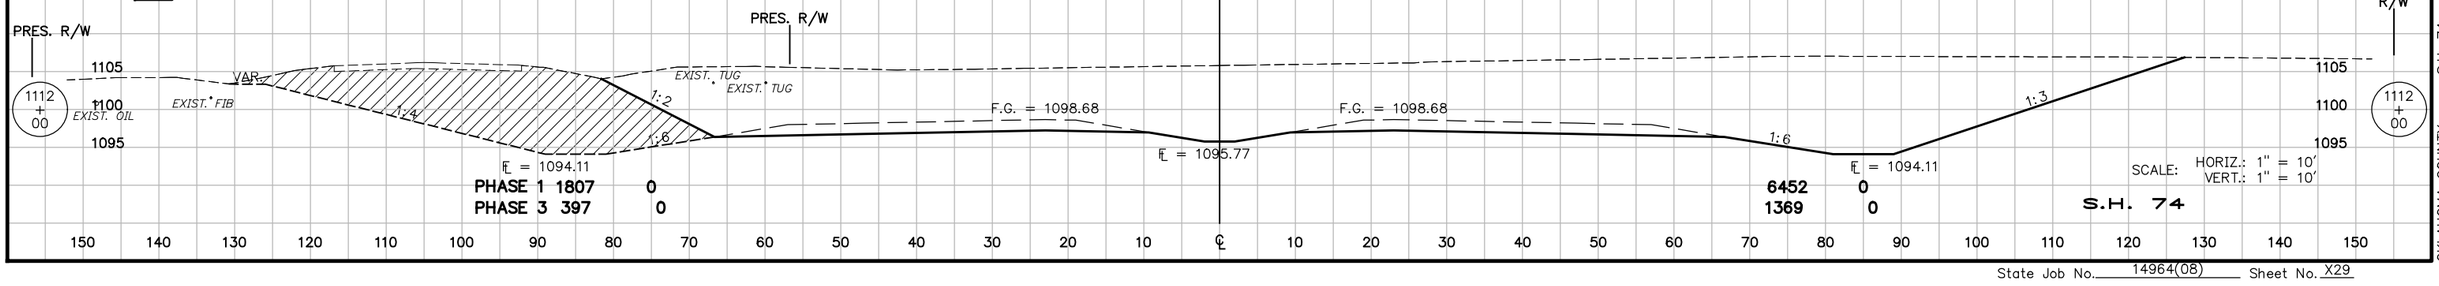

PHASE 1 1807 0
PHASE 3 397 0

6452 0
1369 0

SCALE: HORIZ.: 1" = 10'
VERT.: 1" = 10'

S.H. 74

S.H. 74
OKLAHOMA COUNTY

150 140 130 120 110 100 90 80 70 60 50 40 30 20 10 ℄ 10 20 30 40 50 60 70 80 90 100 110 120 130 140 150

State Job No. 14964(08) Sheet No. X29