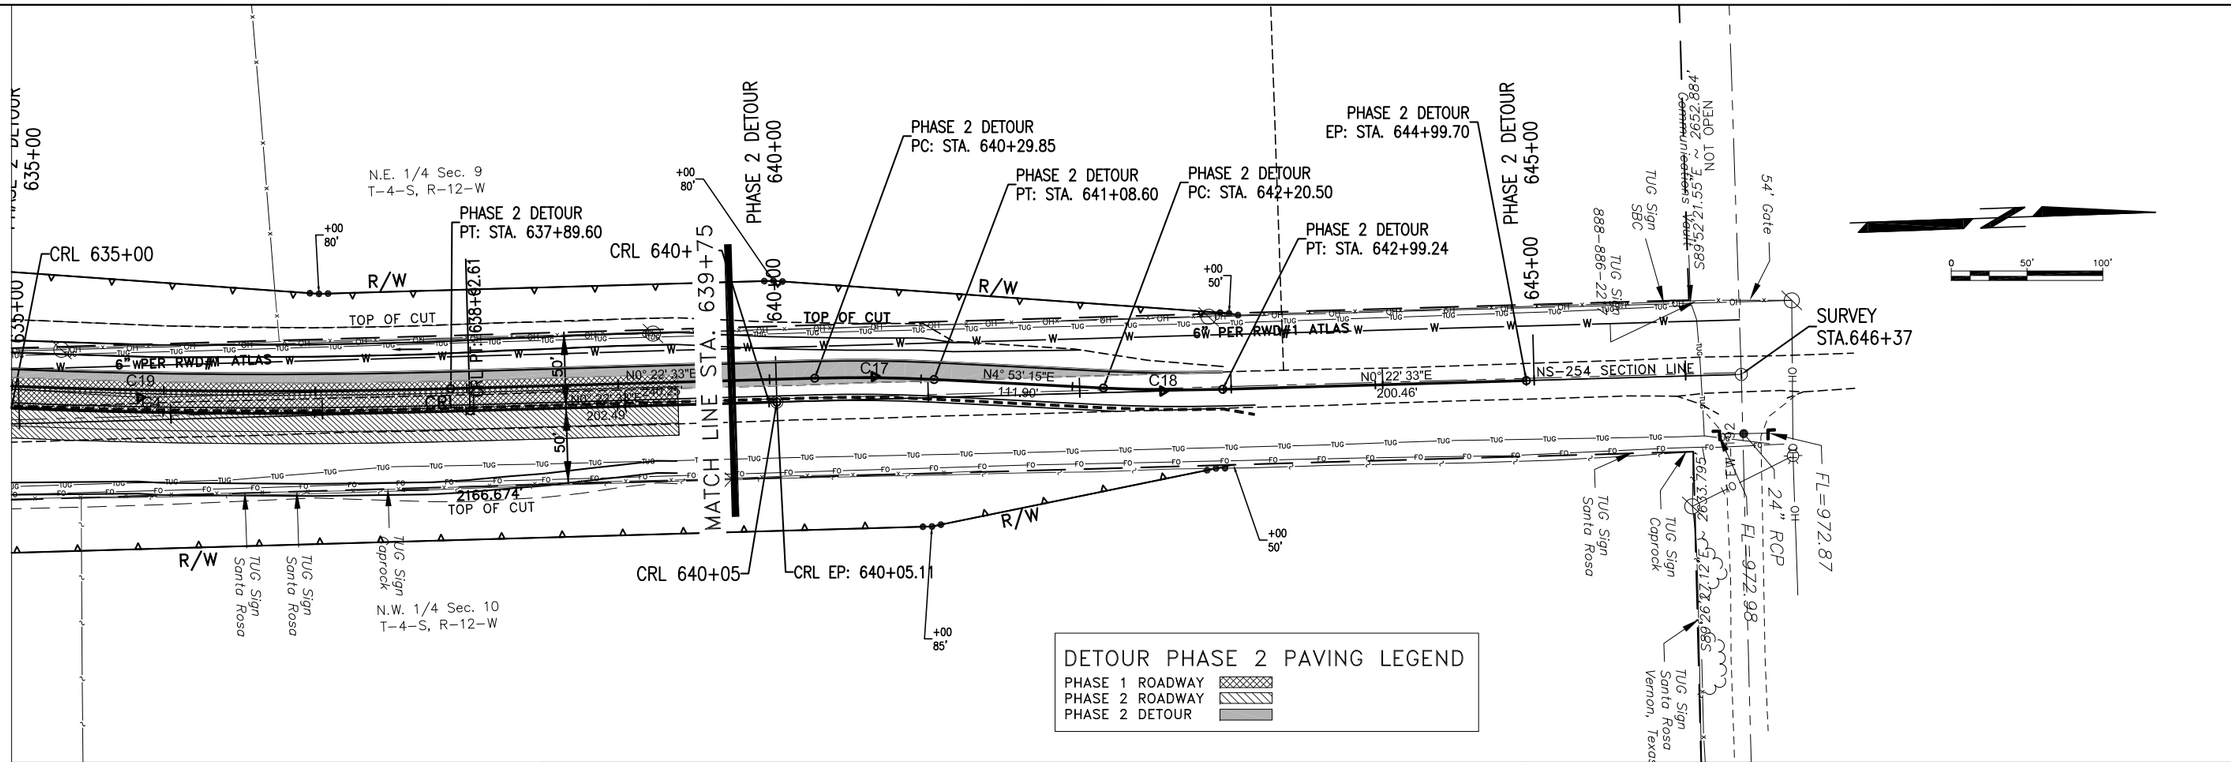

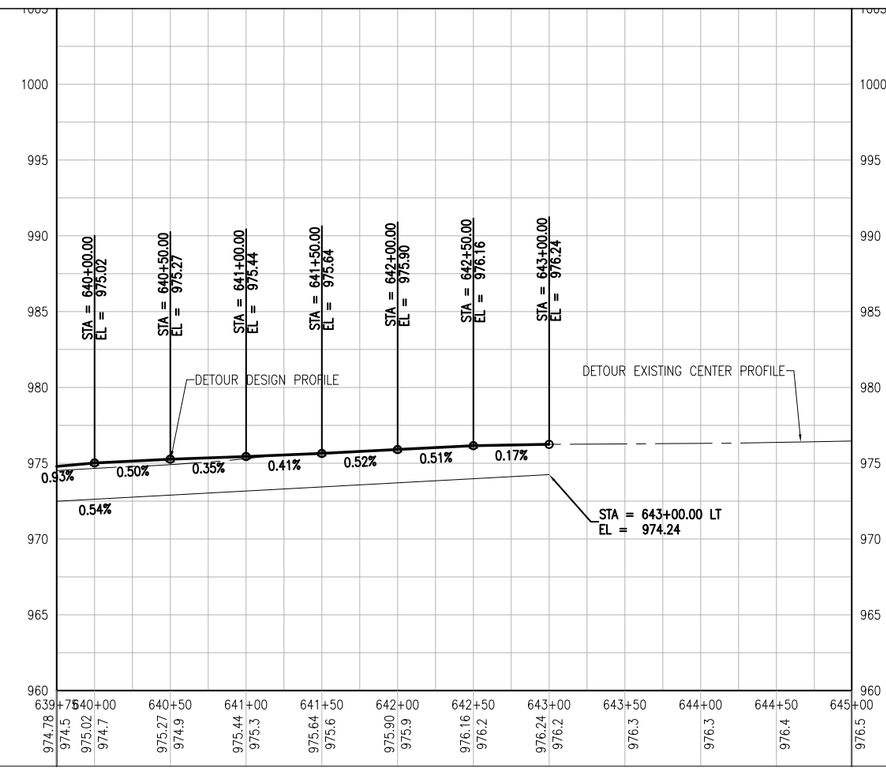

Curve Table: Alignments

Curve #	Radius	Length	Chord Direction	Start Point	End Point
C17	1000.00	78.75	N2° 37' 54.23"E	(1831573.08,326693.79)	(1831576.70,326772.43)
C18	1000.00	78.75	N2° 37' 54.23"E	(1831586.23,326883.92)	(1831589.84,326962.57)

DETOUR PHASE 2 NORTH

PROJECT No. J/P 28036(04) **SHEET No.** 21

C.H. GUERNSEY & COMPANY – OK CA (10) PE Expires 06/30/16
1/29/2016 M:\7697\010\US-277 Deep Red Creek\Plans\DEEP RED CREEK CSIT.dwg