REVISIONS		
REV. NO.	DESCRIPTION	DATE

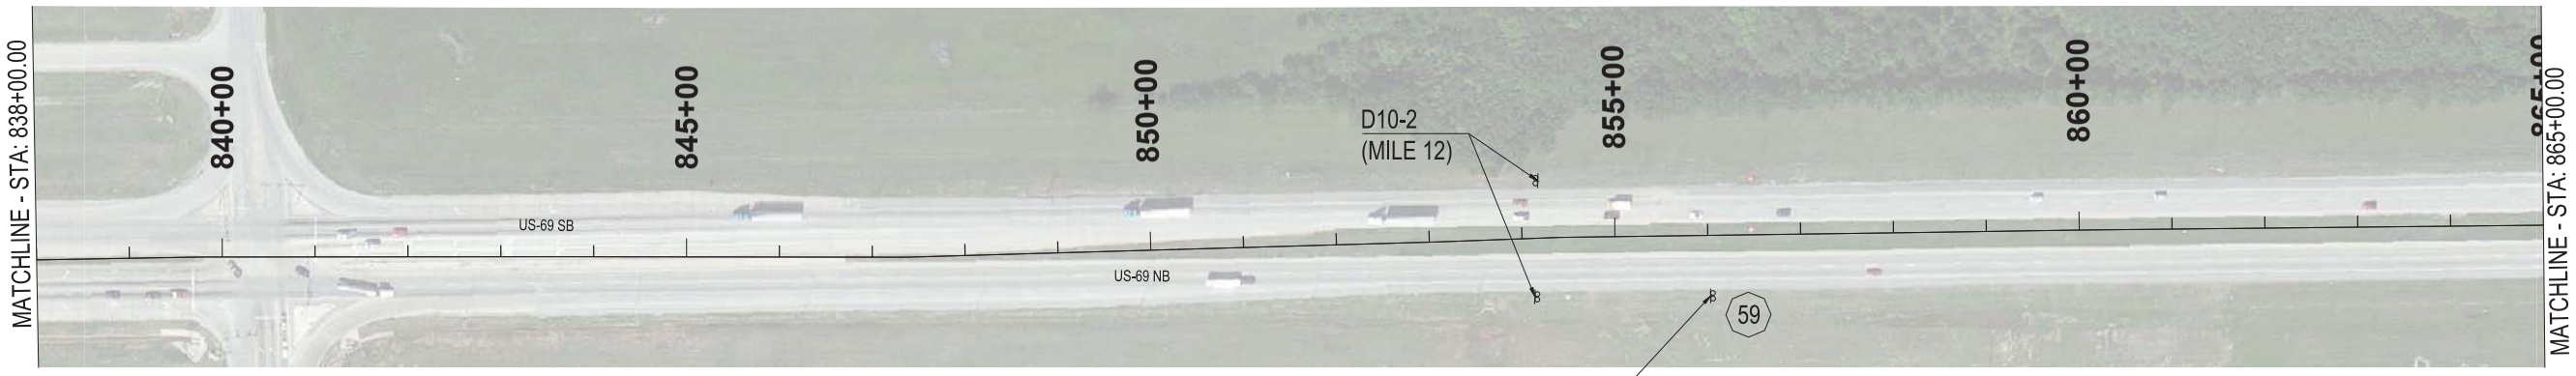

200' 100' 0' 200'

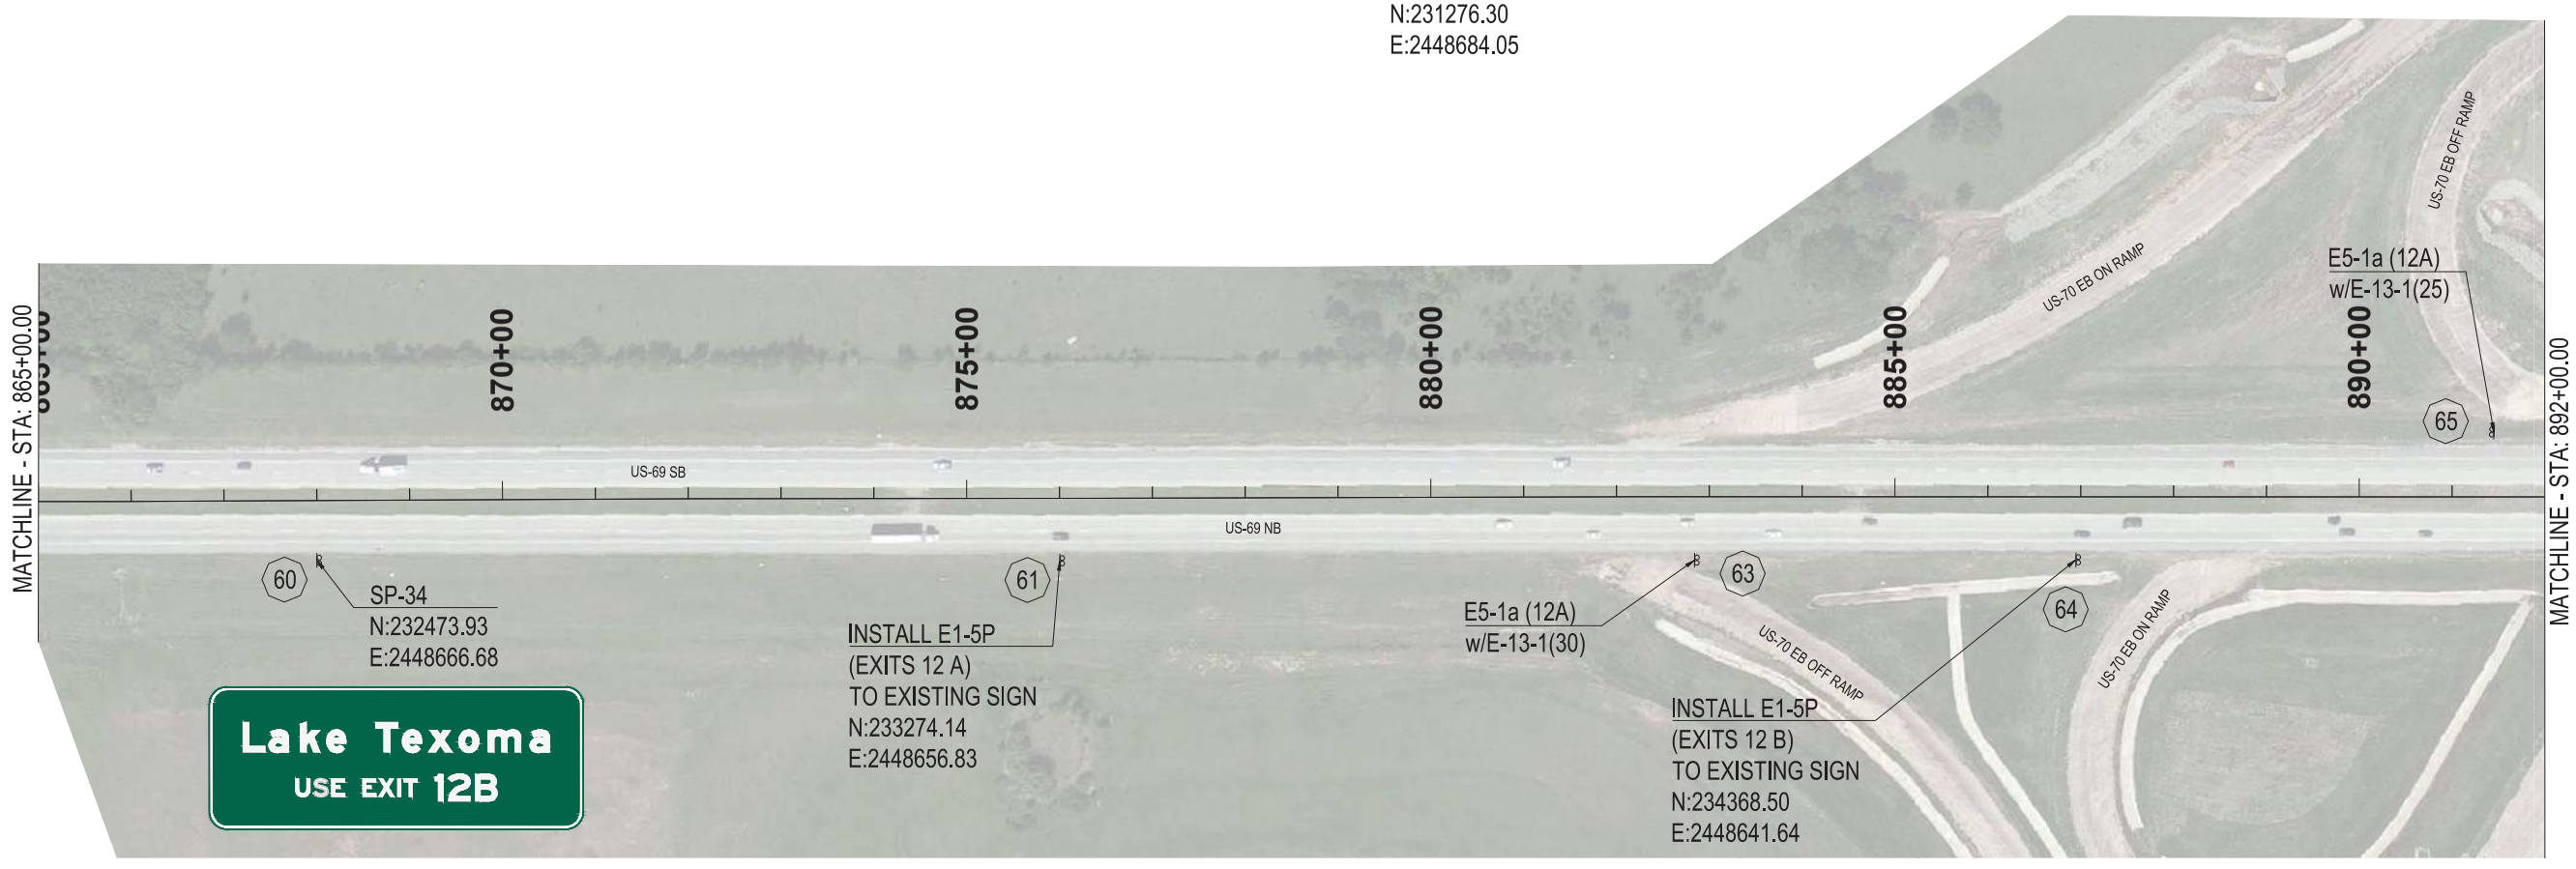

200' 100' 0' 200'

1000 WEST WILSHIRE BLVD.
SUITE 403-E
OKLAHOMA CITY, OK 73116
PHONE: (405) 384-5127
LEE ENGINEERING

US - 69 BRYAN COUNTY
DIVISION 2

SIGNING PLAN

STA: 838+00 TO STA: 892+00

State Job No. 33252(04) Sheet No. 23 OF 123