PROJECT NO.	YEAR	SHEET NO.	TOTAL SHEETS
10K11-001	2011	X46	

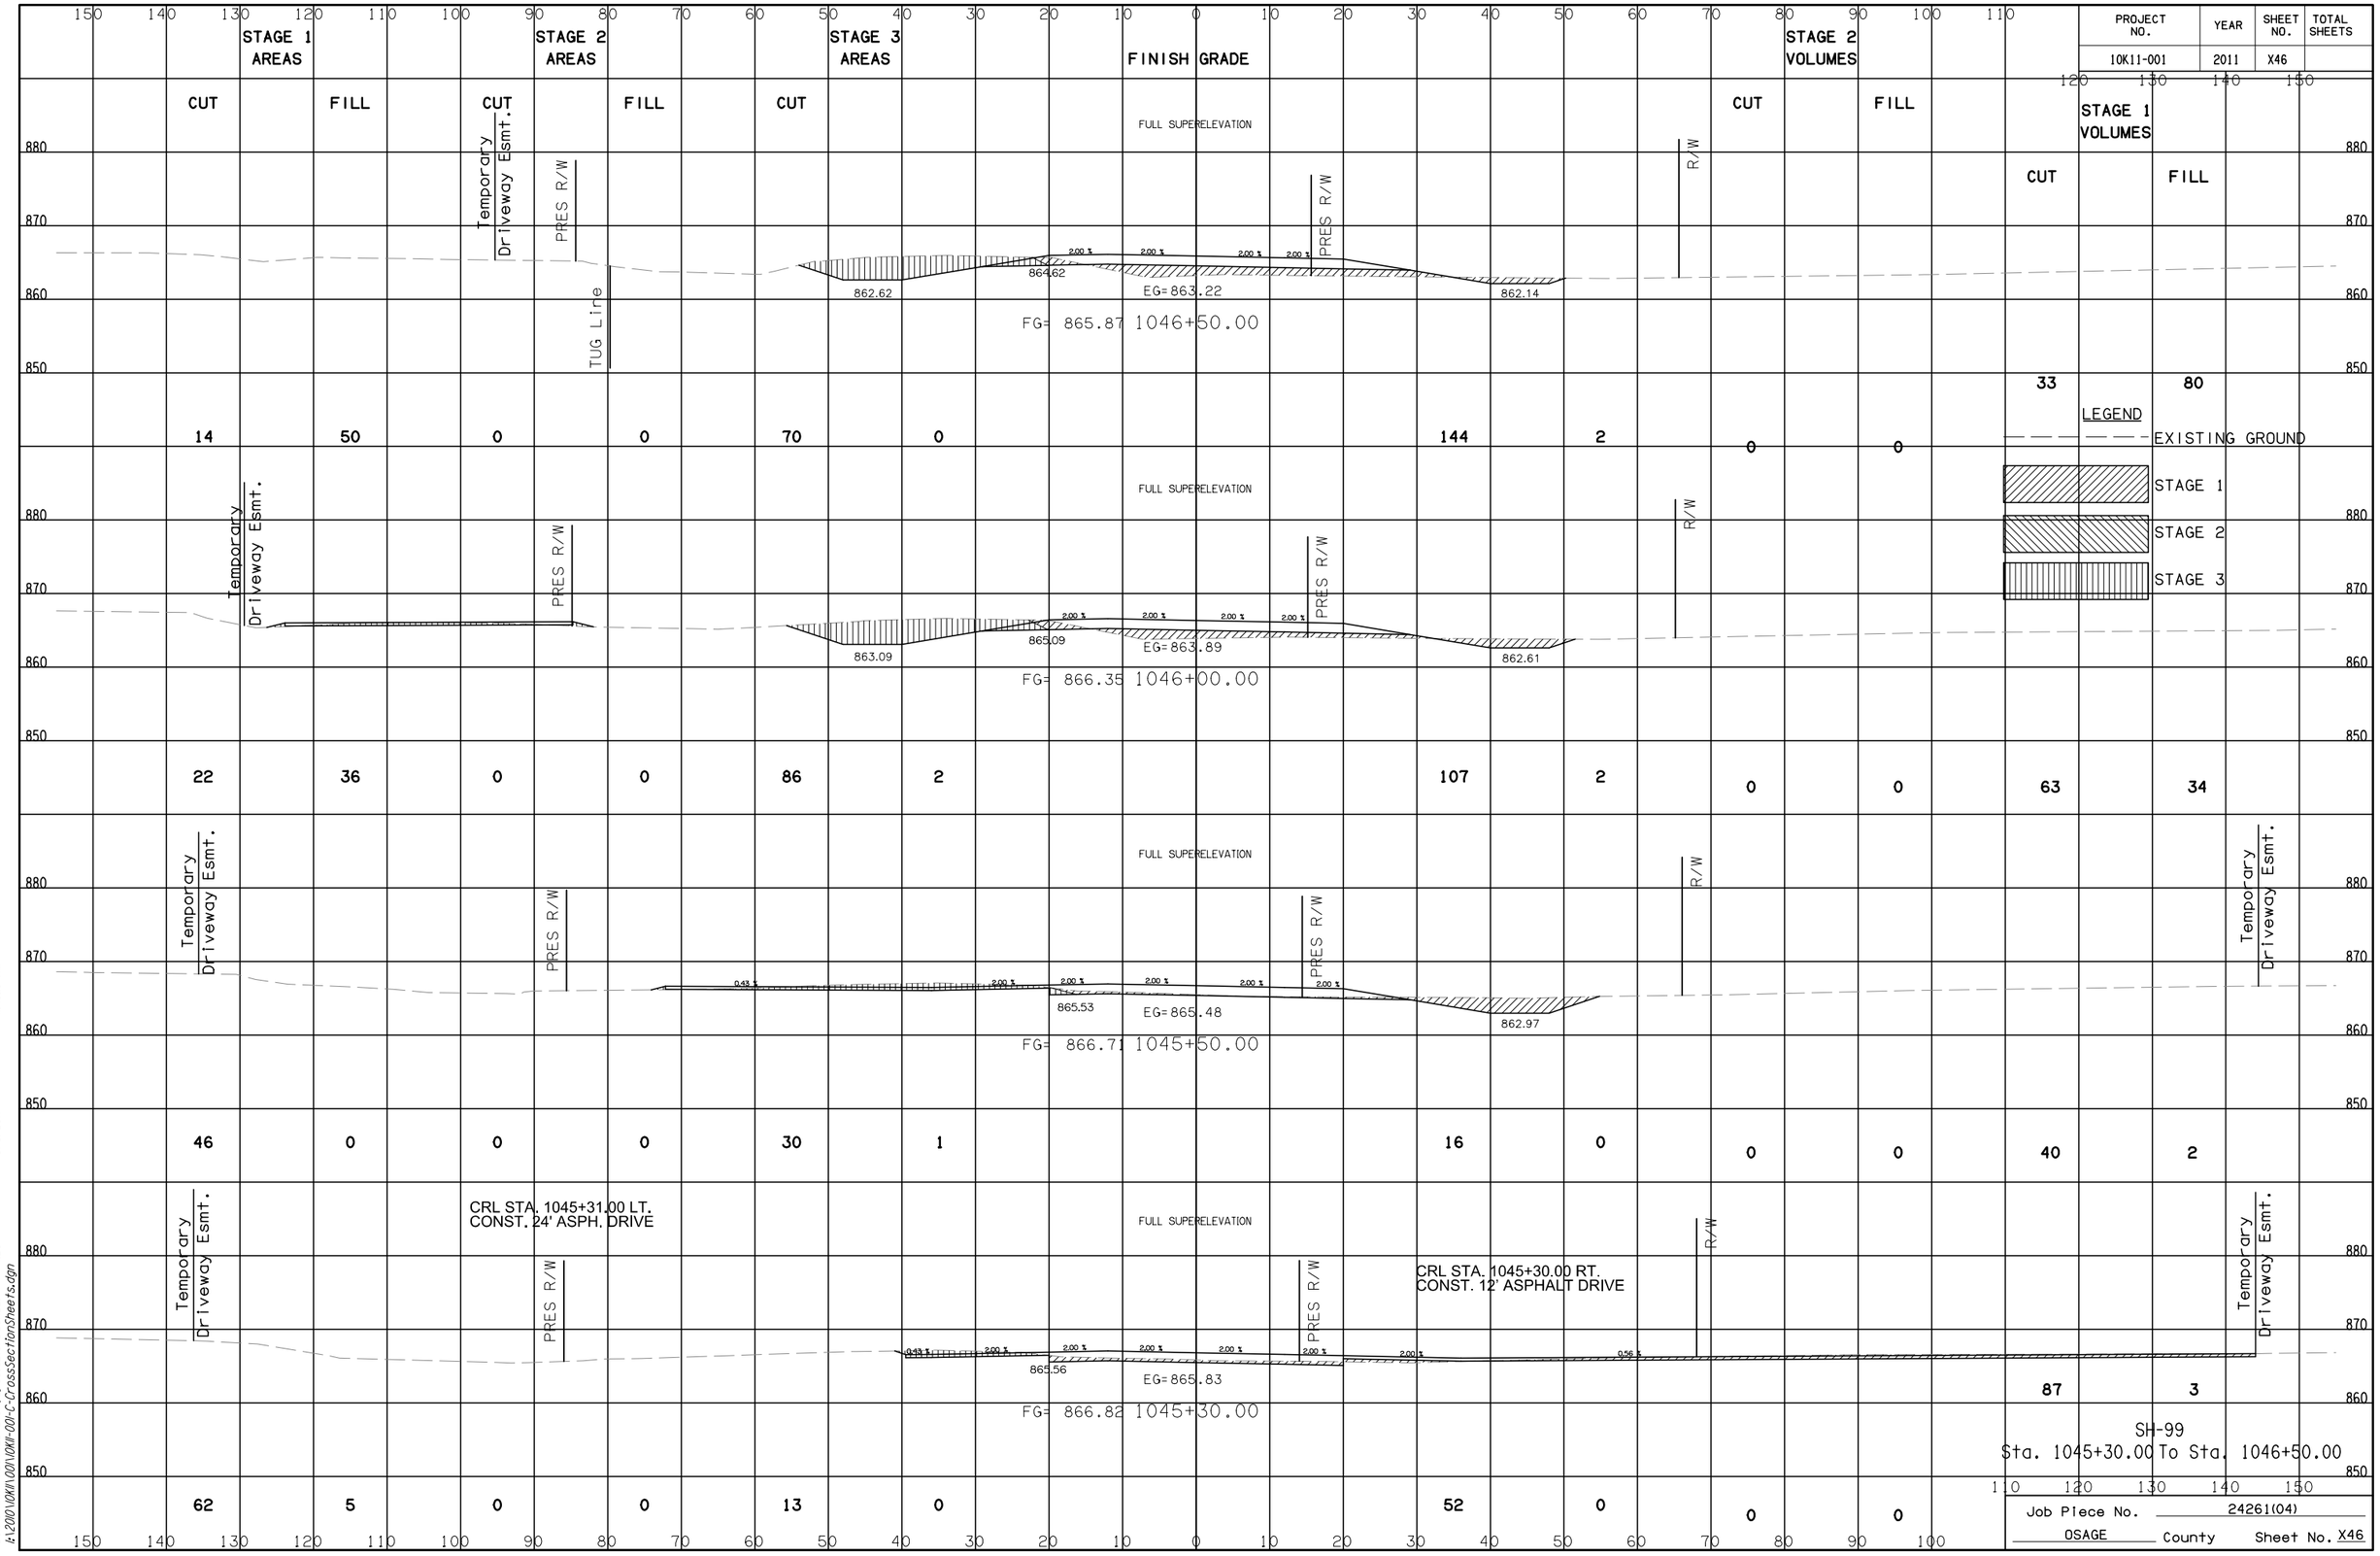

Job Piece No. 24261(04)

OSAGE County Sheet No. X46

DSNR: XXX PLOTTED BY: joyde.dzierb6CALE: 1:20
6/9/2017 11:48:9 AM
i:\200\10KW\001\10KW-001-c-CrossSectionSheets.dgn