PROJECT NO.	YEAR	SHEET NO.	TOTAL SHEETS
10K11-001	2011	X92	

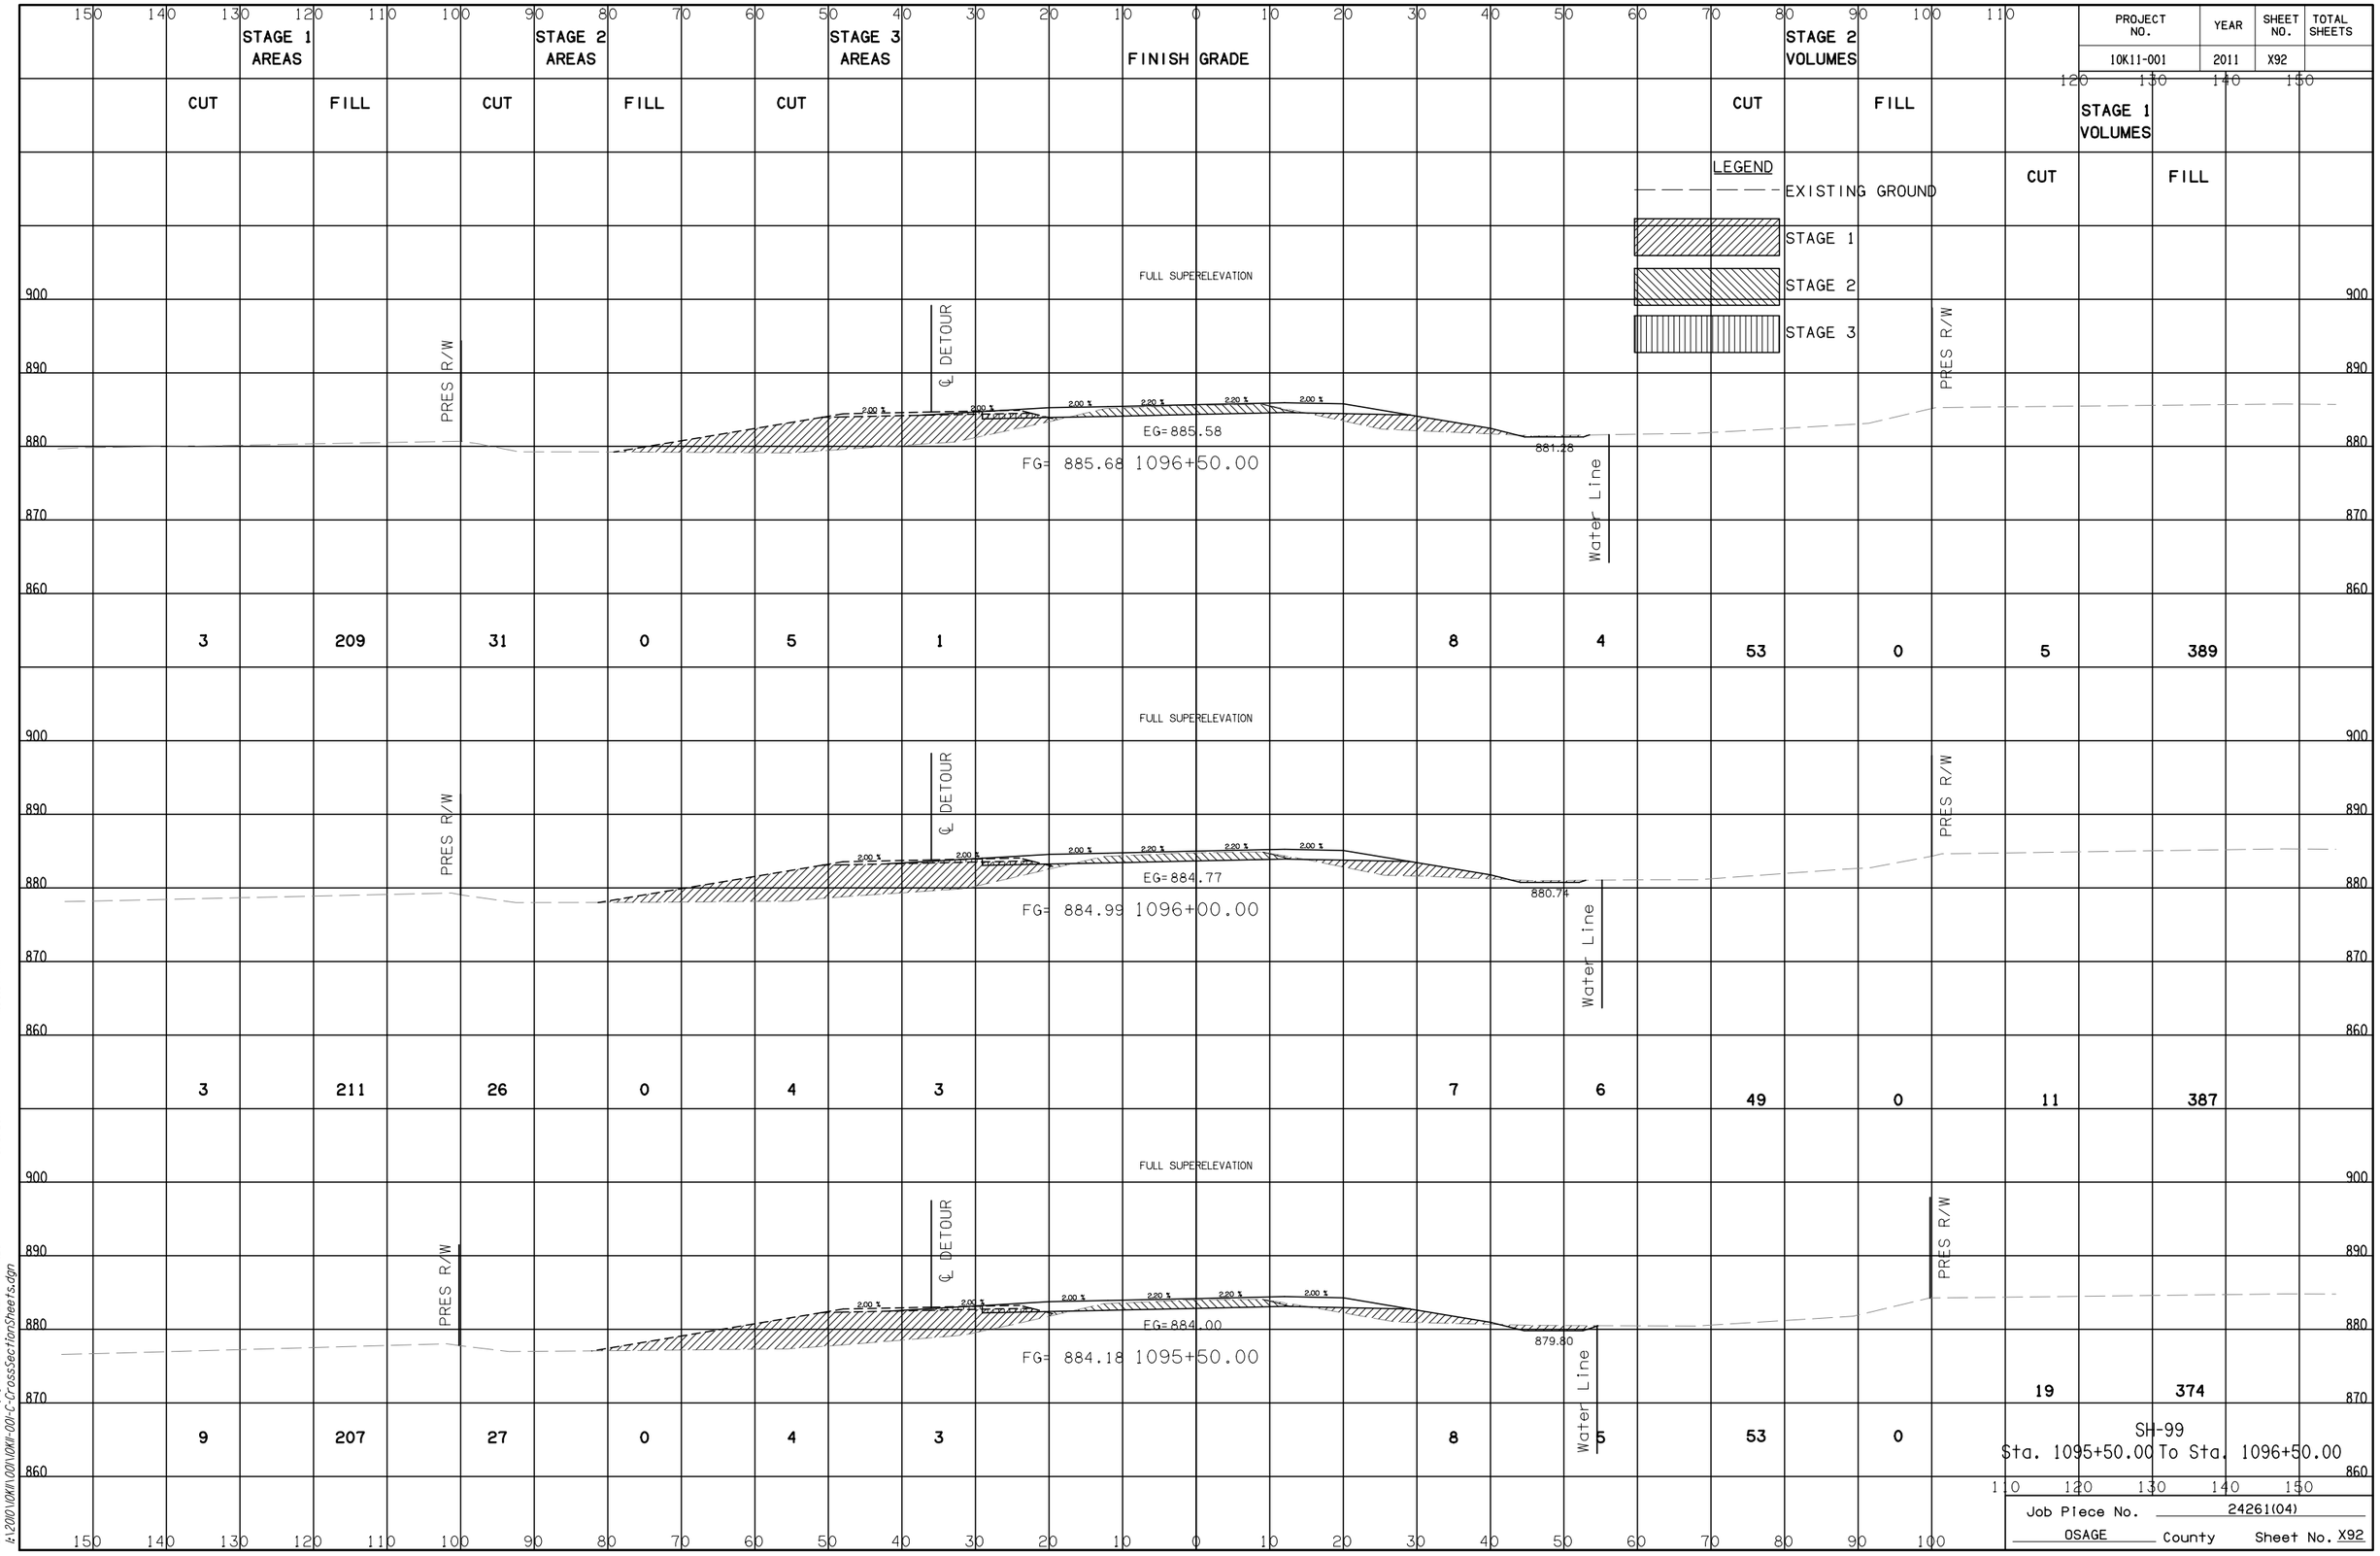

	STAGE 1 AREAS		STAGE 2 AREAS		STAGE 3 AREAS		STAGE 2 VOLUMES		STAGE 1 VOLUMES	
	CUT	FILL	CUT	FILL	CUT		CUT	FILL	CUT	FILL
	3	209	31	0	5	1	8	4	53	0	5	389
	3	211	26	0	4	3	7	6	49	0	11	387
	9	207	27	0	4	3	8	5	53	0	19	374

SH-99
Sta. 1095+50.00 To Sta. 1096+50.00

Job Piece No. 24261(04)
OSAGE County Sheet No. X92

DSN#: XXX PLOTTED BY: joyde.atler1 SCALE: 1:20
6/9/2017
10:50:37 AM
I:\2010\OKN\00\10MN-001-C-CrossSectionSheets.dgn