SECTION 13
T-1-S, R-12-W

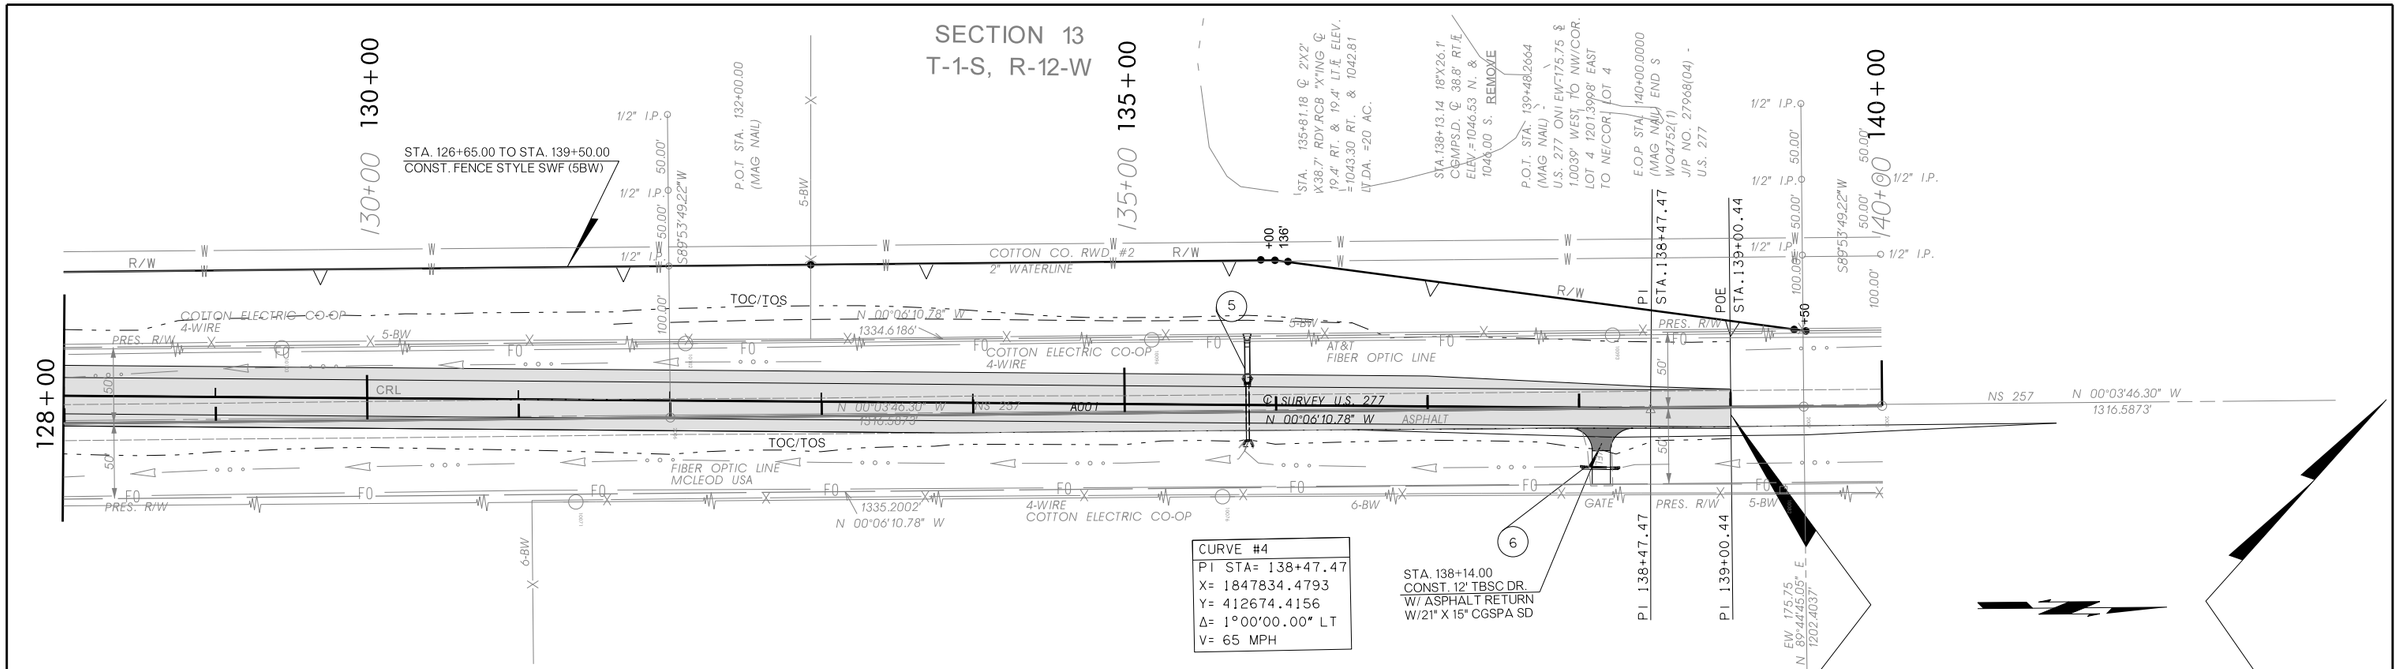

SECTION 18
T-1-S, R-11-W

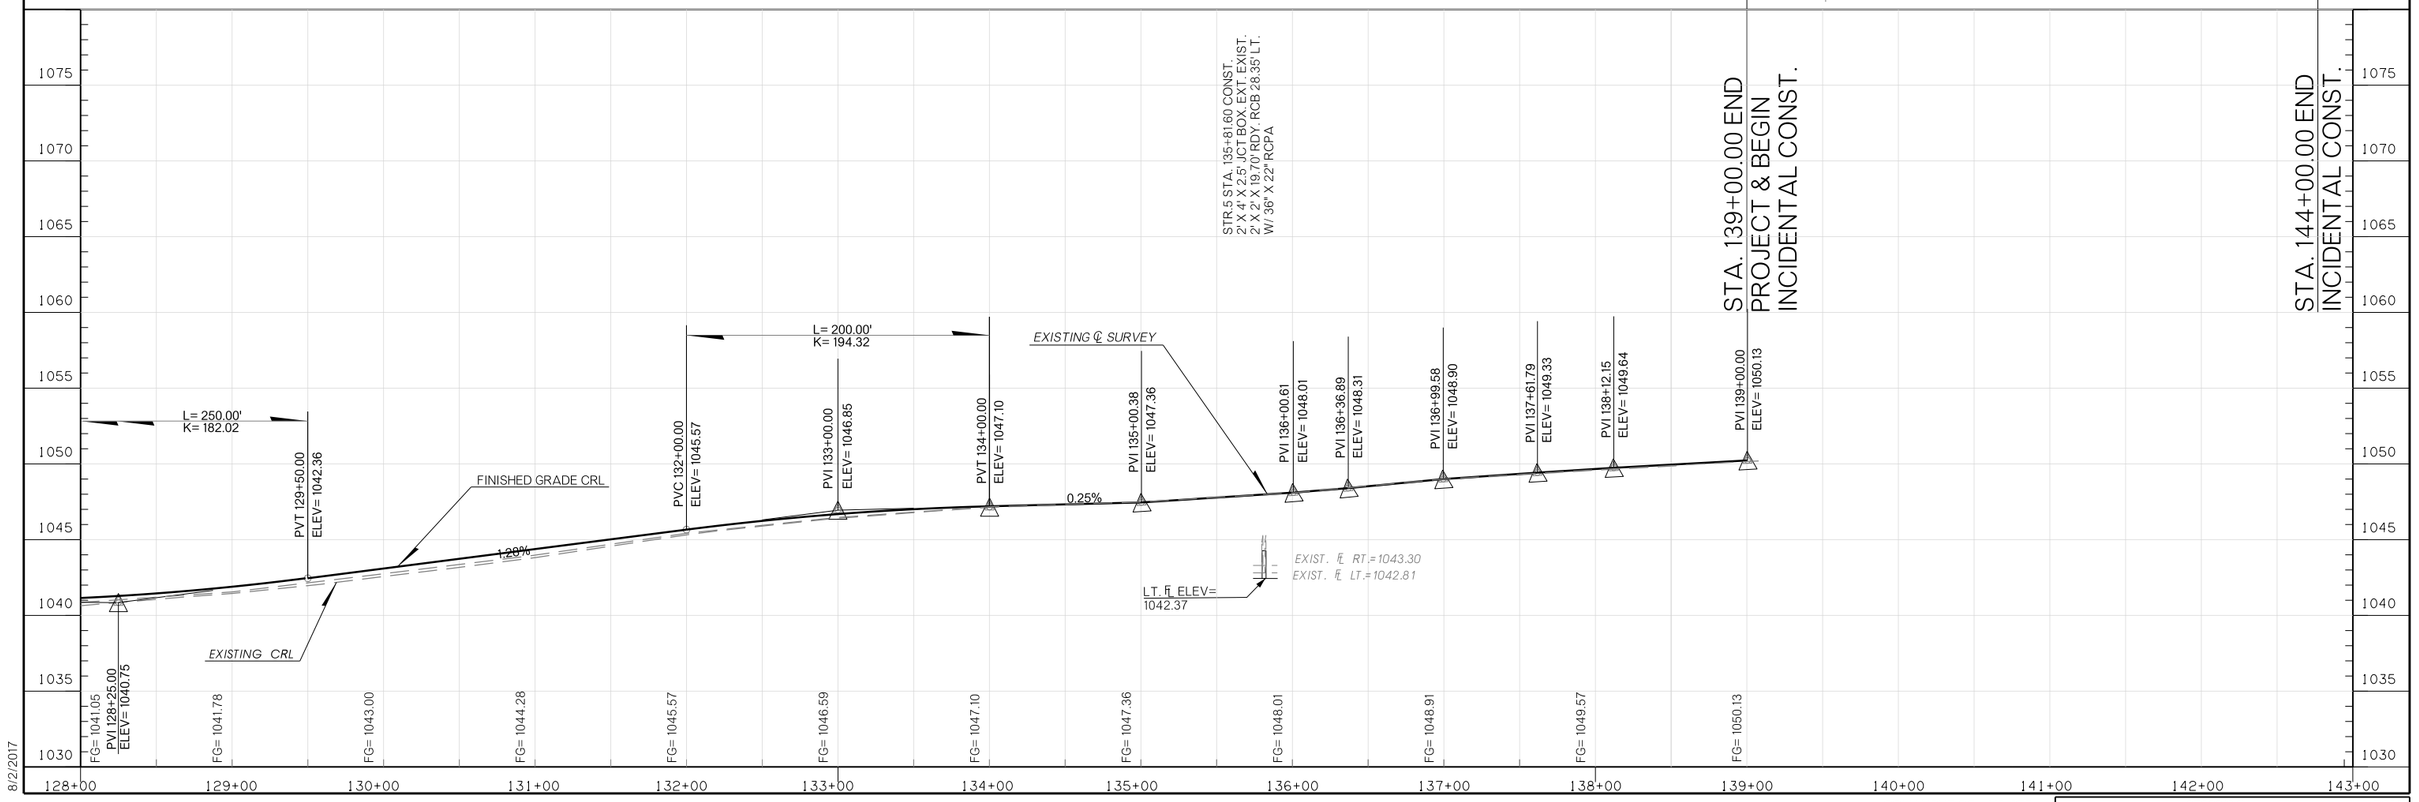

8/2/2017